
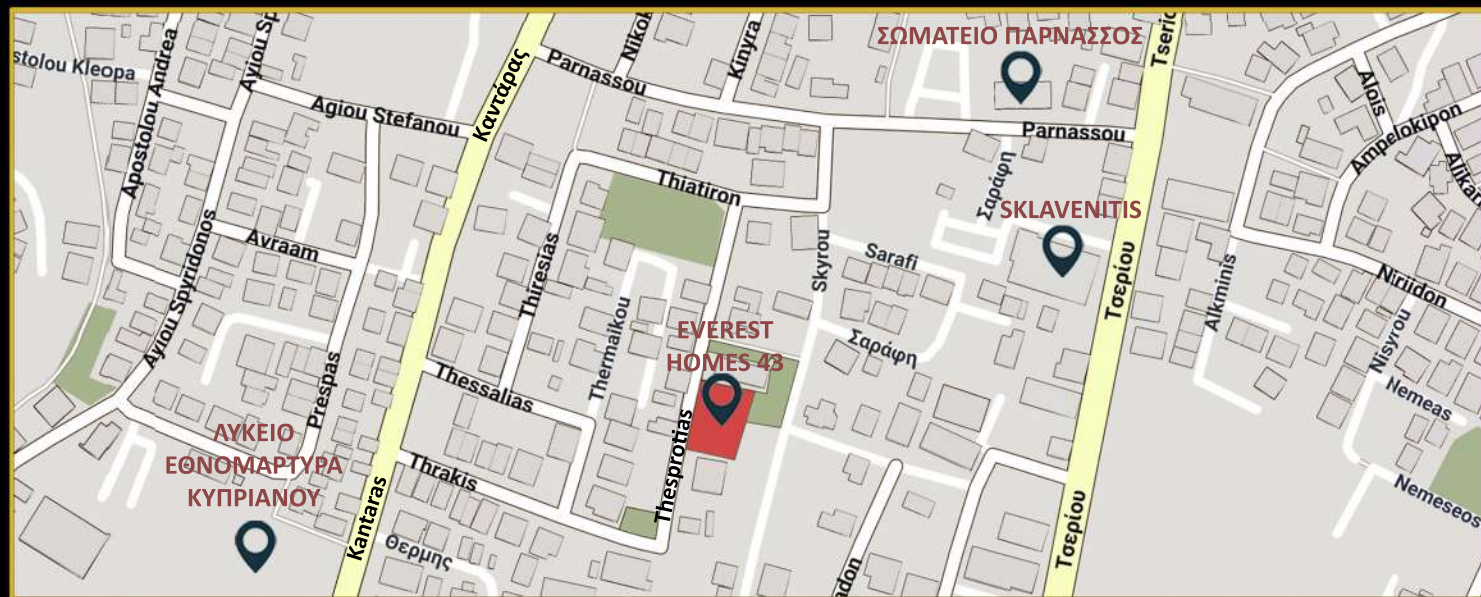


ΚΑΤΟΨΗ 3^{ου} ΟΡΟΦΟΥ

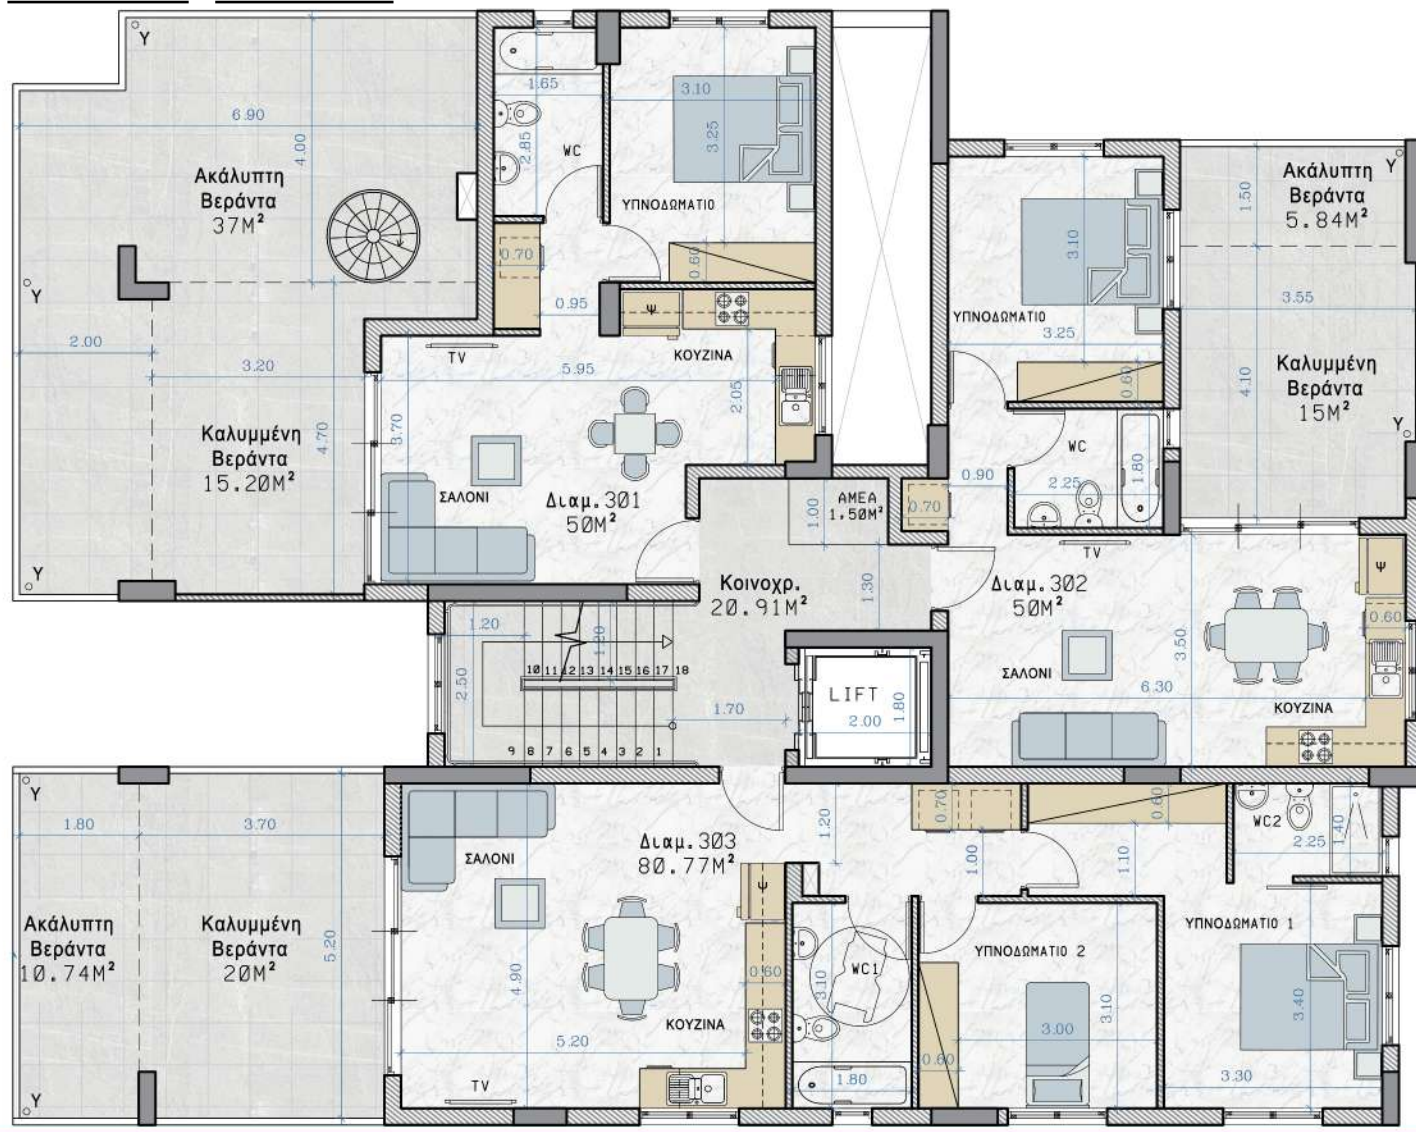

EVEREST HOMES 43 - BLOCK A

Το έργο EVEREST HOMES 43 - Block A χαρακτηρίζεται από απλό και λειτουργικό σχεδιασμό, σε συνδυασμό με κομψότητα και αισθητική. Αποτελείται από 9 ευρύχωρα διαμερίσματα με μεγάλες βεράντες, διαρρυθμισμένα πάντα από την πολυετή πείρα της εταιρείας και των συνεργατών μας. Αξίζει να σημειωθεί ότι το κτίριο θα είναι ενεργειακά αναβαθμισμένο με φωτοβολταϊκά συστήματα. Η τοποθεσία του έργου είναι ιδανική, αφού αποτελεί μέρος μιας ήσυχης περιοχής, με άμεση πρόσβαση σε υπηρεσίες και κυβερνητικά κτίρια.

ΚΑΤΟΨΗ 1^{ου} ΟΡΟΦΟΥ



ΚΑΤΟΨΗ 2^{ου} ΟΡΟΦΟΥ



ΚΑΤΟΨΗ ΙΣΟΓΕΙΟΥ



	ΔΟΜΗΣΙΜΟ ΕΜΒΑΔΟΝ	ΚΑΛΥΜΜΕΝΗ ΒΕΡΑΝΤΑ	ΑΚΑΛΥΠΤΗ ΒΕΡΑΝΤΑ
ΔΙΑΜ. 101	80,13 m ²	22,92 m ²	/
ΔΙΑΜ. 102	50 m ²	15 m ²	5,84 m ²
ΔΙΑΜ. 103	80,77 m ²	20 m ²	10,74 m ²
ΔΙΑΜ. 201	80,13 m ²	22,92 m ²	/
ΔΙΑΜ. 202	50 m ²	15 m ²	/
ΔΙΑΜ. 203	80,77 m ²	20 m ²	/
ΔΙΑΜ. 301	50 m ²	15,20 m ²	37m ² + 26,50m ² Roof Garden
ΔΙΑΜ. 302	50 m ²	15 m ²	5,84 m ²
ΔΙΑΜ. 303	80,77 m ²	20 m ²	10,74 m ²

ΚΑΤΟΨΗ ΟΡΟΦΗΣ

