




EVEREST HOMES 43 - BLOCK B

Το έργο EVEREST HOMES 43 - Block B χαρακτηρίζεται από απλό και λειτουργικό σχεδιασμό, σε συνδυασμό με κομψότητα και αισθητική. Αποτελείται από 6 ευρύχωρα διαμερίσματα με μεγάλες βεράντες, διαρρυθμισμένα πάντα από την πολυετή πείρα της εταιρείας και των συνεργατών μας. Αξίζει να σημειωθεί ότι το κτίριο θα είναι ενεργειακά αναβαθμισμένο με φωτοβολταϊκά συστήματα. Η τοποθεσία του έργου είναι ιδανική, αφού αποτελεί μέρος μιας ήσυχης περιοχής, με άμεση πρόσβαση σε υπηρεσίες και κυβερνητικά κτίρια.

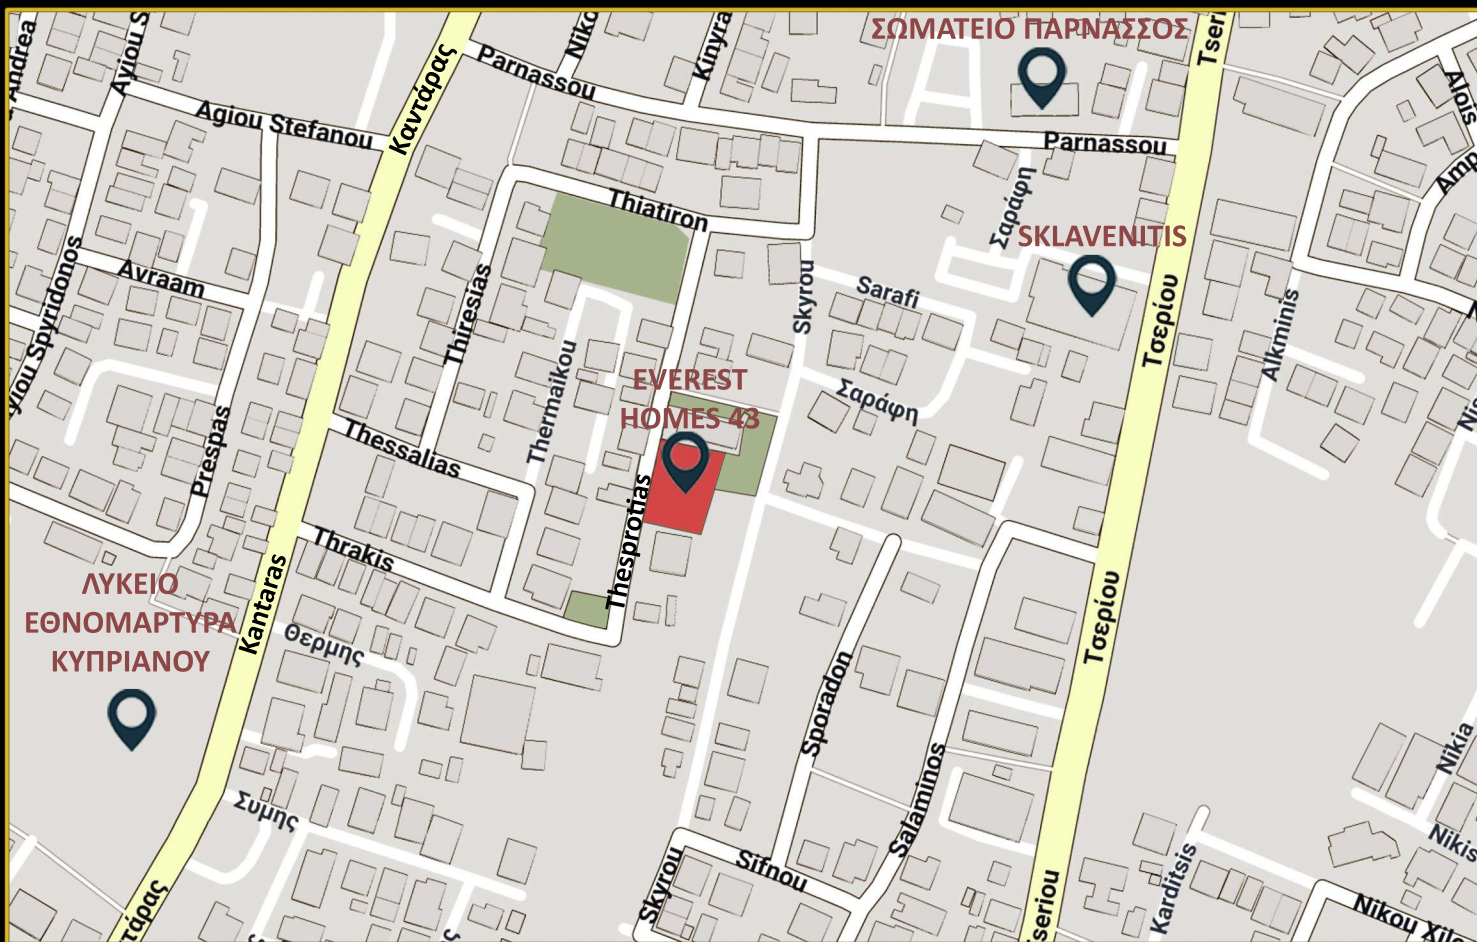


ΕΒΕΡΕΣΤ (ΚΤΗΜΑΤΙΚΕΣ ΚΑΙ ΕΡΓΟΛΗΠΤΙΚΕΣ ΕΠΙΧΕΙΡΗΣΕΙΣ) ΛΤΔ
Διευθ. : Χαράλαμπου Πεττεμερίδη 3Α, Στρόβολος, Λευκωσία
Τηλ. : +357 99797604

EVEREST (CONSTRUCTION AND DEVELOPMENT) LTD
Addr. : Charalampou Petteimeridi 3A, Strovolos, Nicosia
Tel. : +357 99797604

ΚΑΤΟΨΗ 1^{ου} ΟΡΟΦΟΥ



ΚΑΤΟΨΗ 2^{ου} & 3^{ου} ΟΡΟΦΟΥ

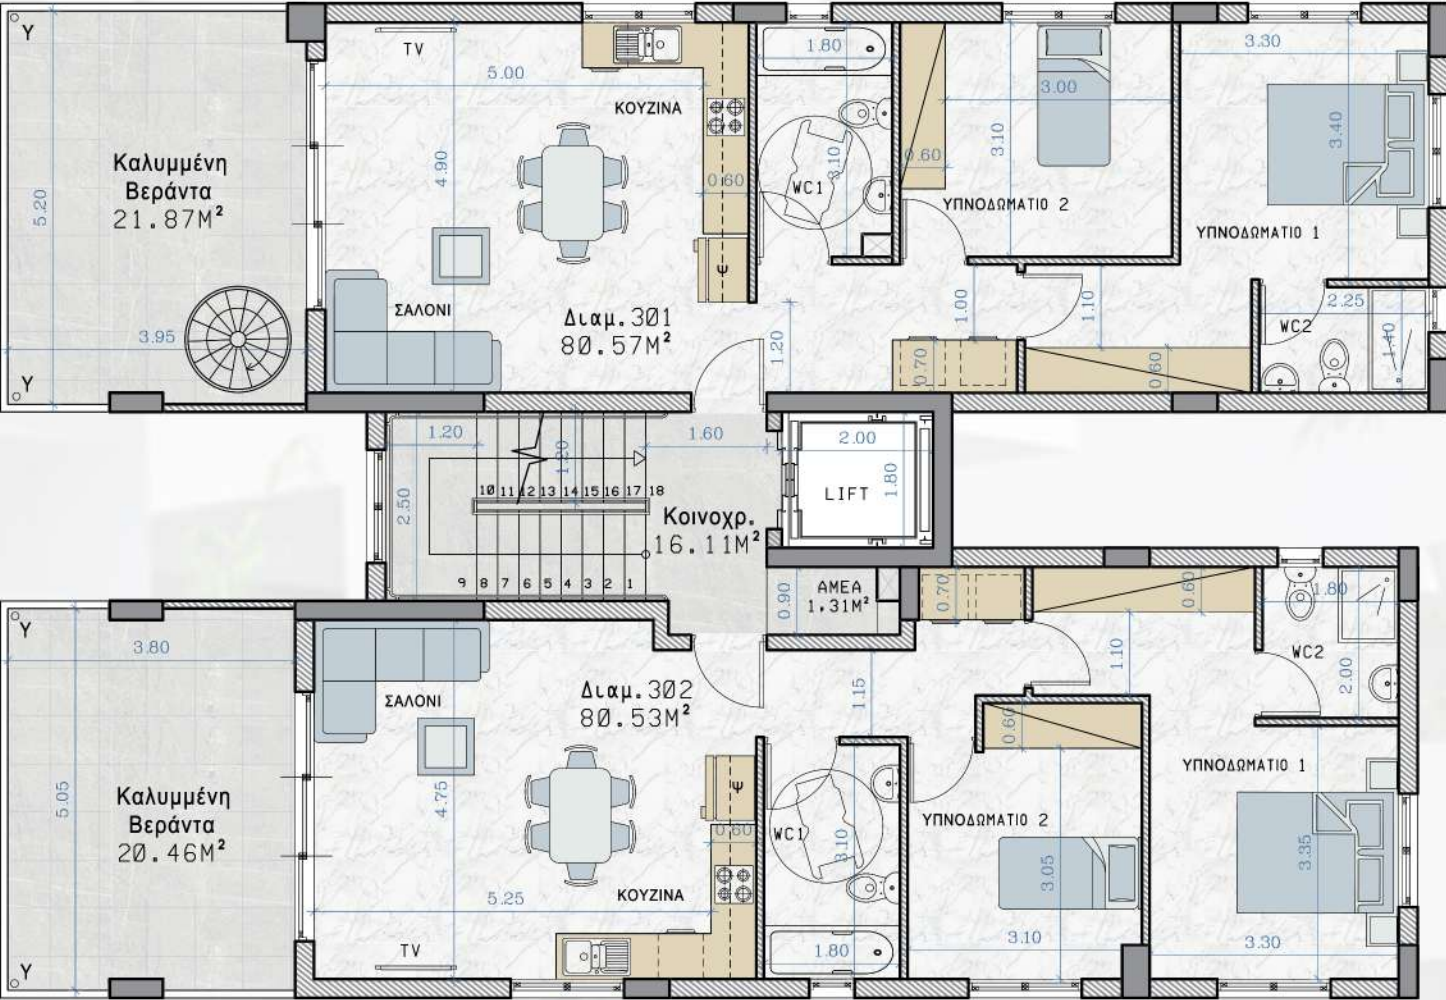

ΚΑΤΟΨΗ ΙΣΟΓΕΙΟΥ



	ΔΟΜΗΣΙΜΟ ΕΜΒΑΔΟΝ	ΚΑΛΥΜΜΕΝΗ ΒΕΡΑΝΤΑ	ΑΚΑΛΥΠΤΗ ΒΕΡΑΝΤΑ
ΔΙΑΜ. 101	80,57 m ²	21,87 m ²	/
ΔΙΑΜ. 102	80,53 m ²	20,46 m ²	/
ΔΙΑΜ. 201	80,57 m ²	21,87 m ²	/
ΔΙΑΜ. 202	80,53 m ²	20,46 m ²	/
ΔΙΑΜ. 301	80,57 m ²	21,87 m ²	Roof Garden 26,50m ²
ΔΙΑΜ. 302	80,53 m ²	20,46 m ²	/

ΚΑΤΟΨΗ ΟΡΟΦΗΣ

