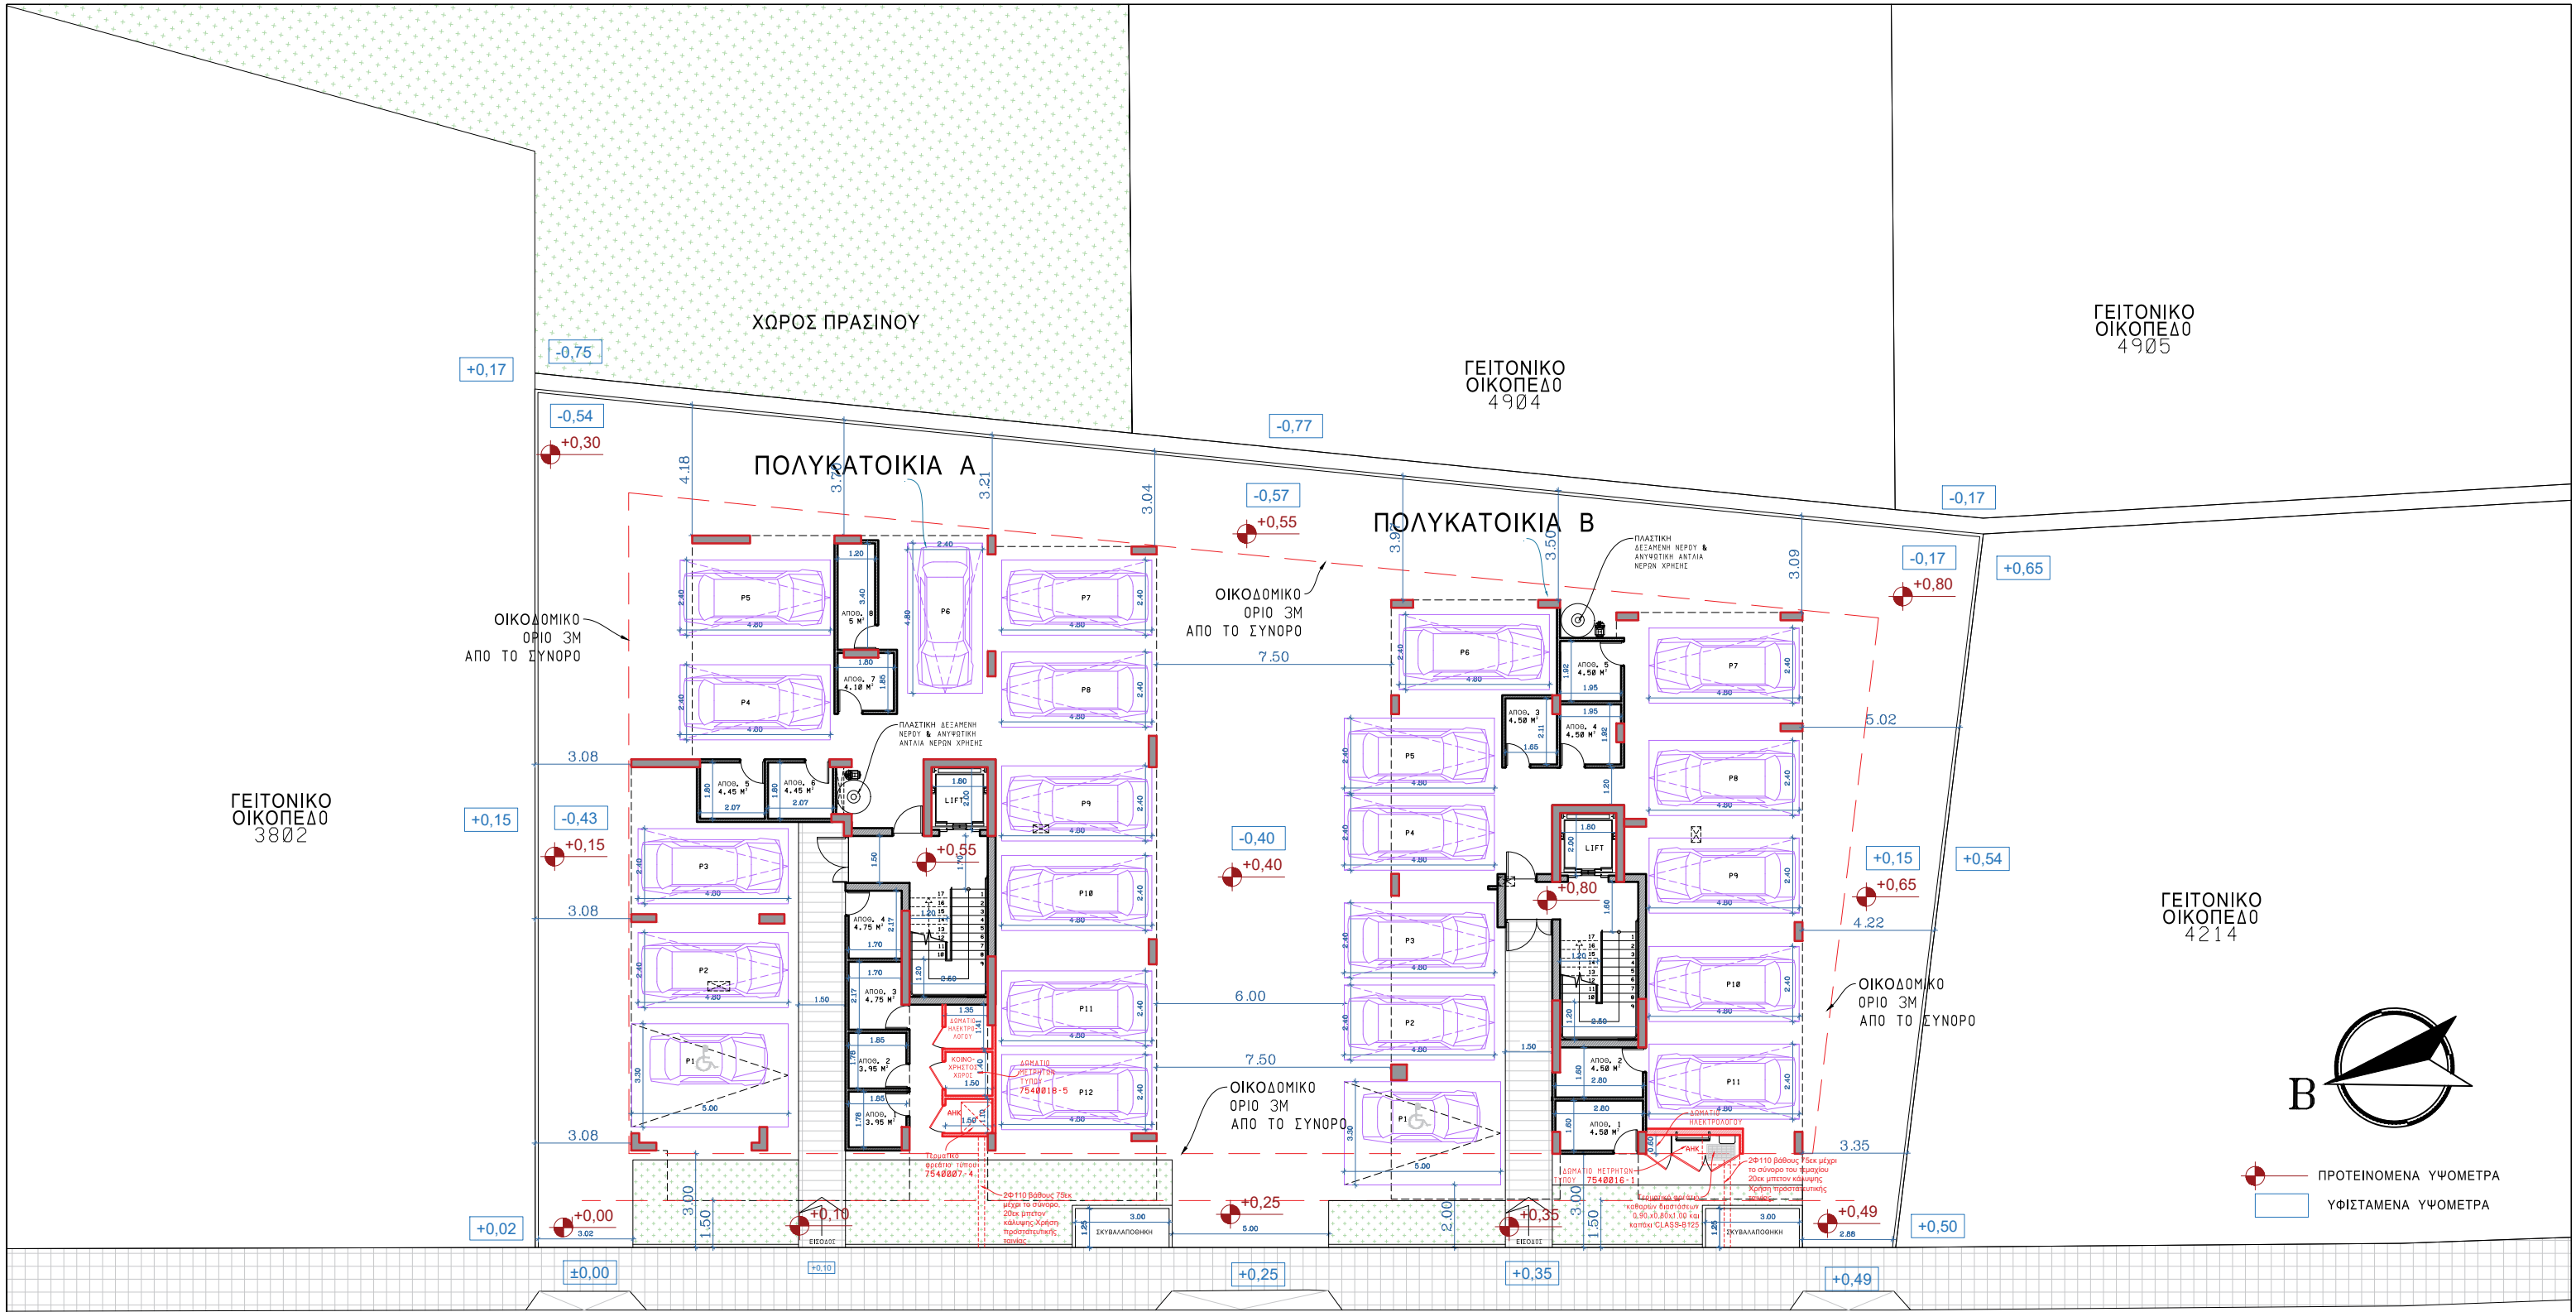


PROTEINOMENA YFOMETRA
YFISTAMENA YFOMETRA

ΑΡΧΙΤΕΚΤΟΝΑΣ:
ΧΡΙΣΤΟΣ ΝΙΚΟΛΑΟΥ
Αρ. Μητρώου ΕΤΕΚ: Α193567
Τηλ: 99797604 - 99140948
e-mail address: everesthouses@gmail.com


ΕΡΓΟ:
ΣΤΡΟΒΟΛΟΣ 43 -
EVEREST (Construction and
Development LTD)

ΘΕΜΑ:
ΧΩΡΟΤΑΞΙΚΟ ΣΧΕΔΙΟ

ΚΑΙΜΑΚΑ: 1:200	ΧΑΡΤΙ: Α3	ΗΜΕΡΟΜΗΝΙΑ: ΙΟΥΛΗΣ 2025
--------------------------	---------------------	-----------------------------------

ΑΡ. ΣΧΕΔΙΟΥ: Α-01

CHRISTOS NICOLAOU
ARCHITECT ENGINEER
A.M.E. A193567

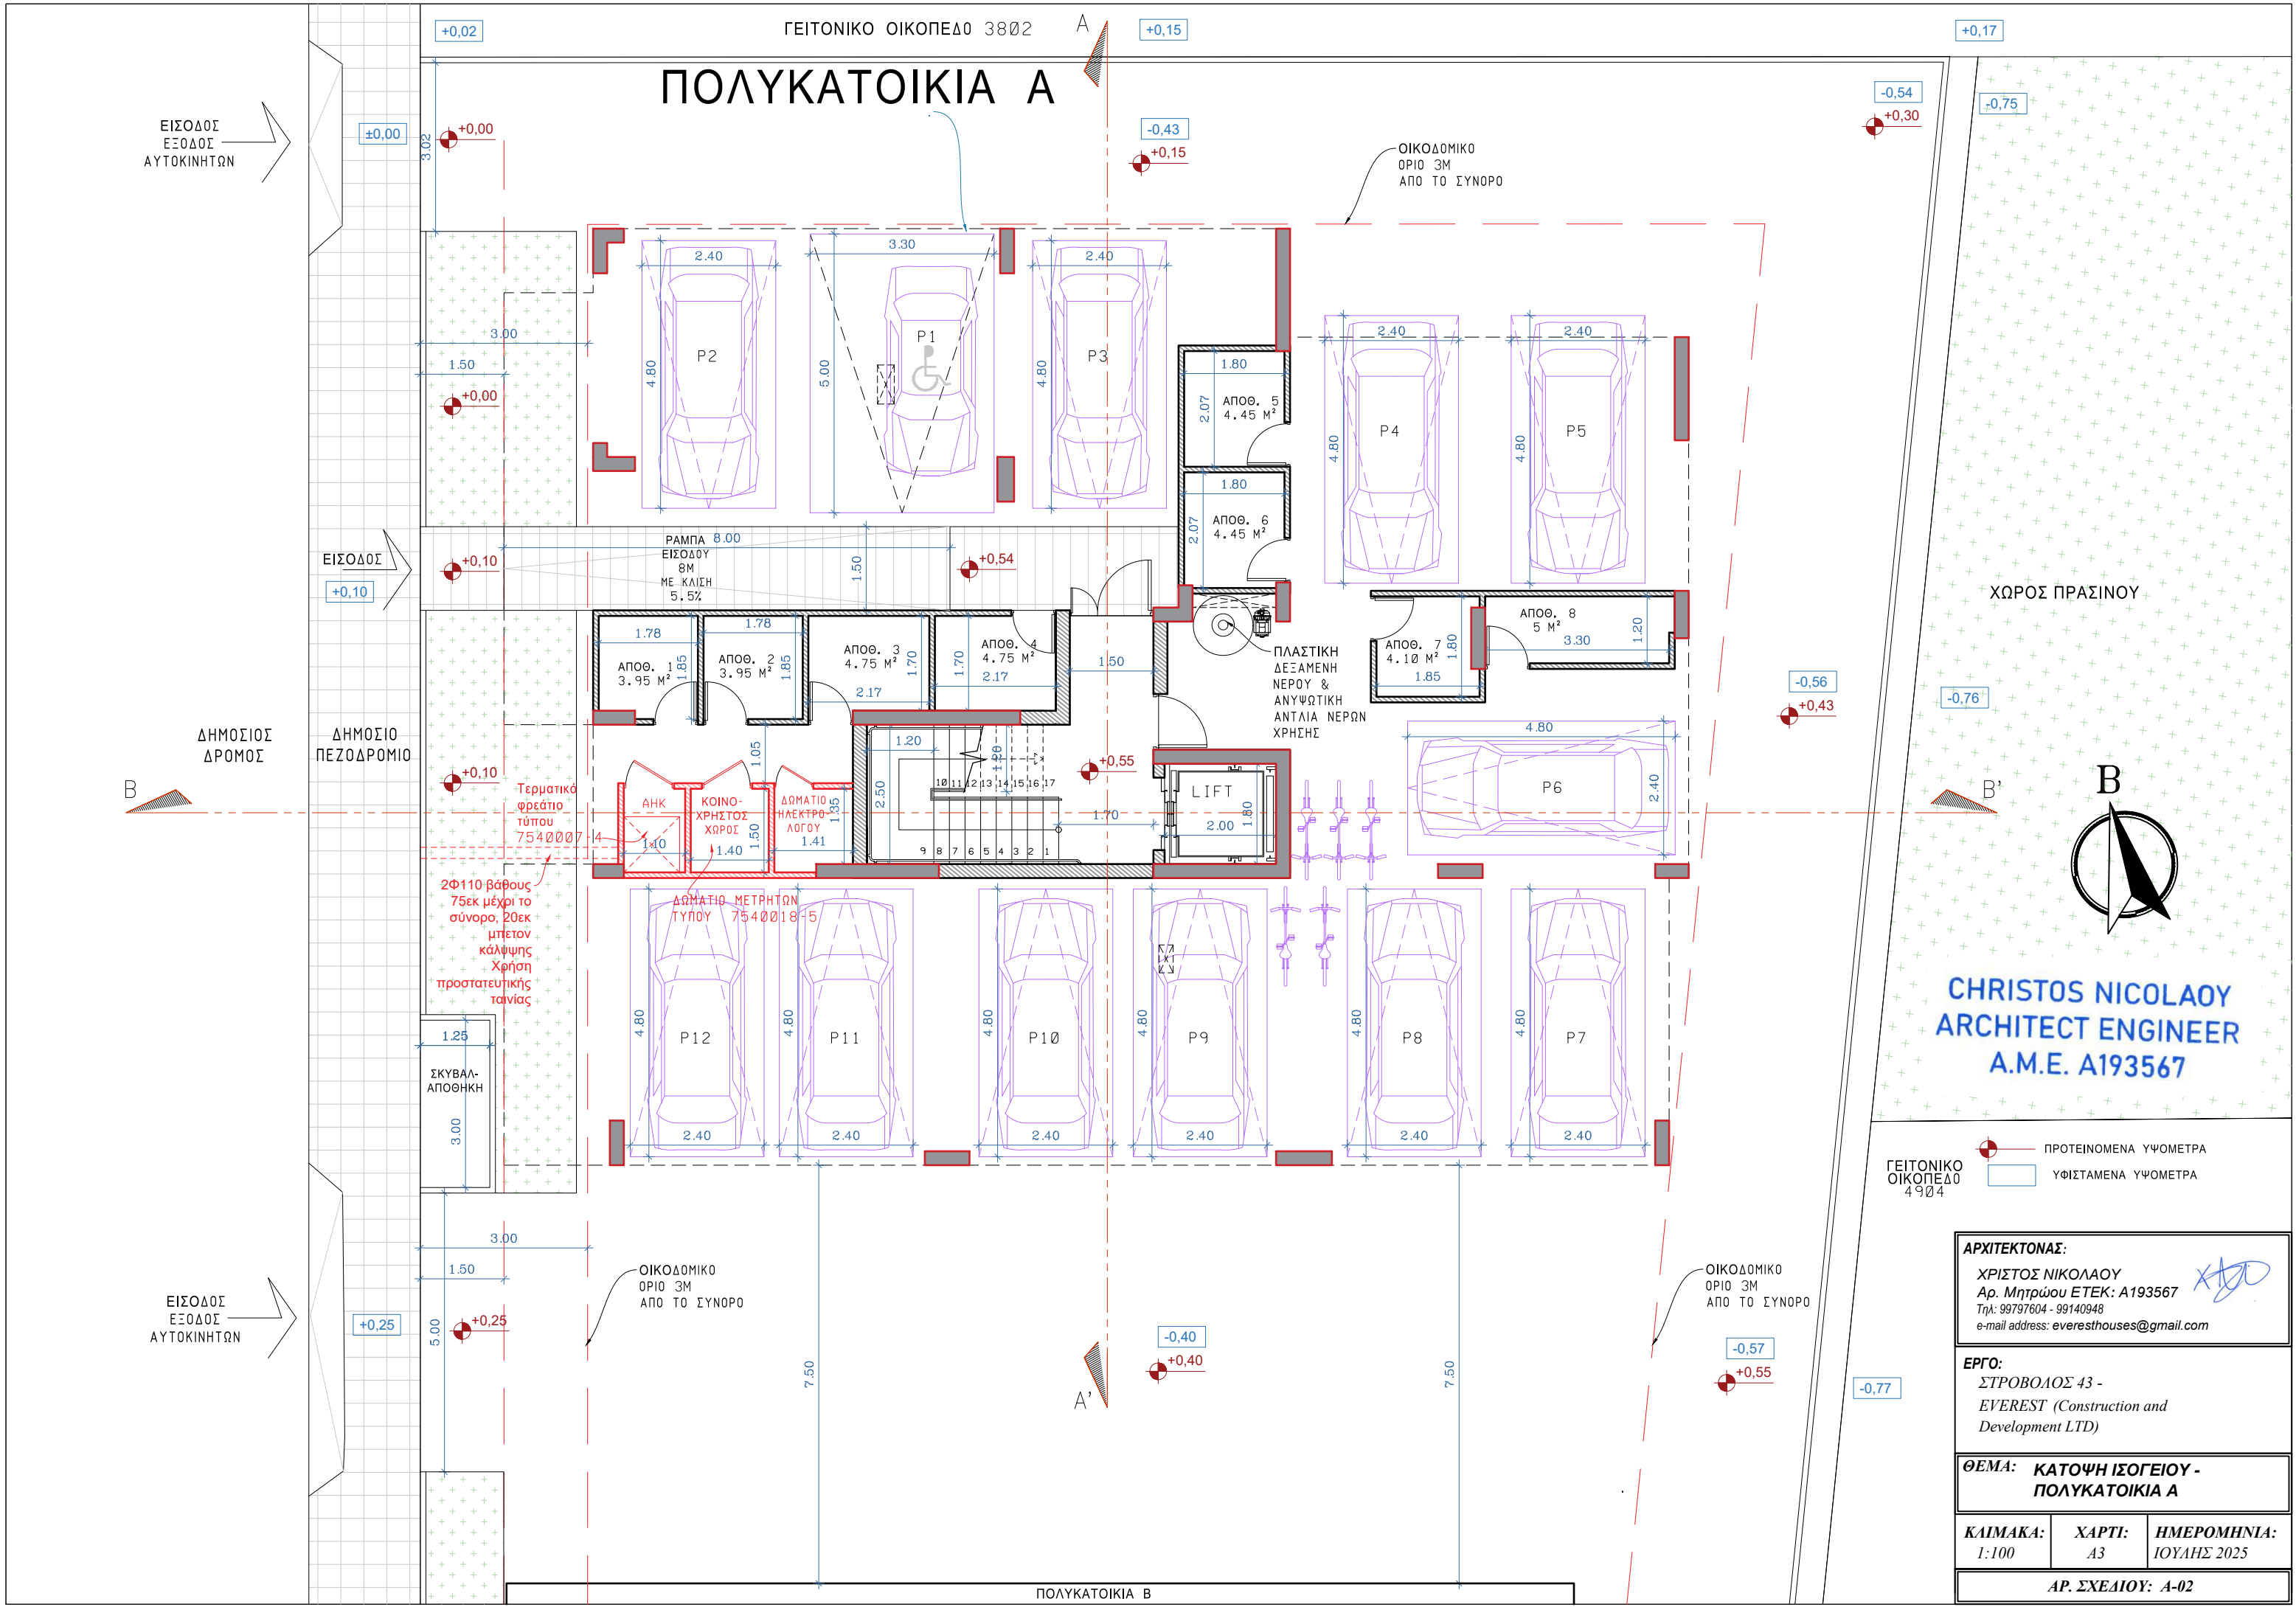

CHRISTOS NICOLAOU
ARCHITECT ENGINEER
A.M.E. A193567

ΓΕΙΤΟΝΙΚΟ ΟΙΚΟΠΕΔΟ 4904

ΠΡΟΤΕΙΝΟΜΕΝΑ ΥΨΟΜΕΤΡΑ
ΥΦΙΣΤΑΜΕΝΑ ΥΨΟΜΕΤΡΑ

ΑΡΧΙΤΕΚΤΟΝΑΣ:
ΧΡΙΣΤΟΣ ΝΙΚΟΛΑΟΥ
Αρ. Μητρώου ΕΤΕΚ: Α193567
Τηλ: 99797604 - 99140948
e-mail address: everesthouses@gmail.com


ΕΡΓΟ:
ΣΤΡΟΒΟΛΟΣ 43 -
EVEREST (Construction and
Development LTD)

ΘΕΜΑ: ΚΑΤΟΨΗ ΙΣΟΓΕΙΟΥ -
ΠΟΛΥΚΑΤΟΙΚΙΑ Α

ΚΑΙΜΑΚΑ: 1:100
ΧΑΡΤΙ: Α3
ΗΜΕΡΟΜΗΝΙΑ: ΙΟΥΛΗΣ 2025

ΑΡ. ΣΧΕΔΙΟΥ: Α-02

ΠΟΛΥΚΑΤΟΙΚΙΑ Α

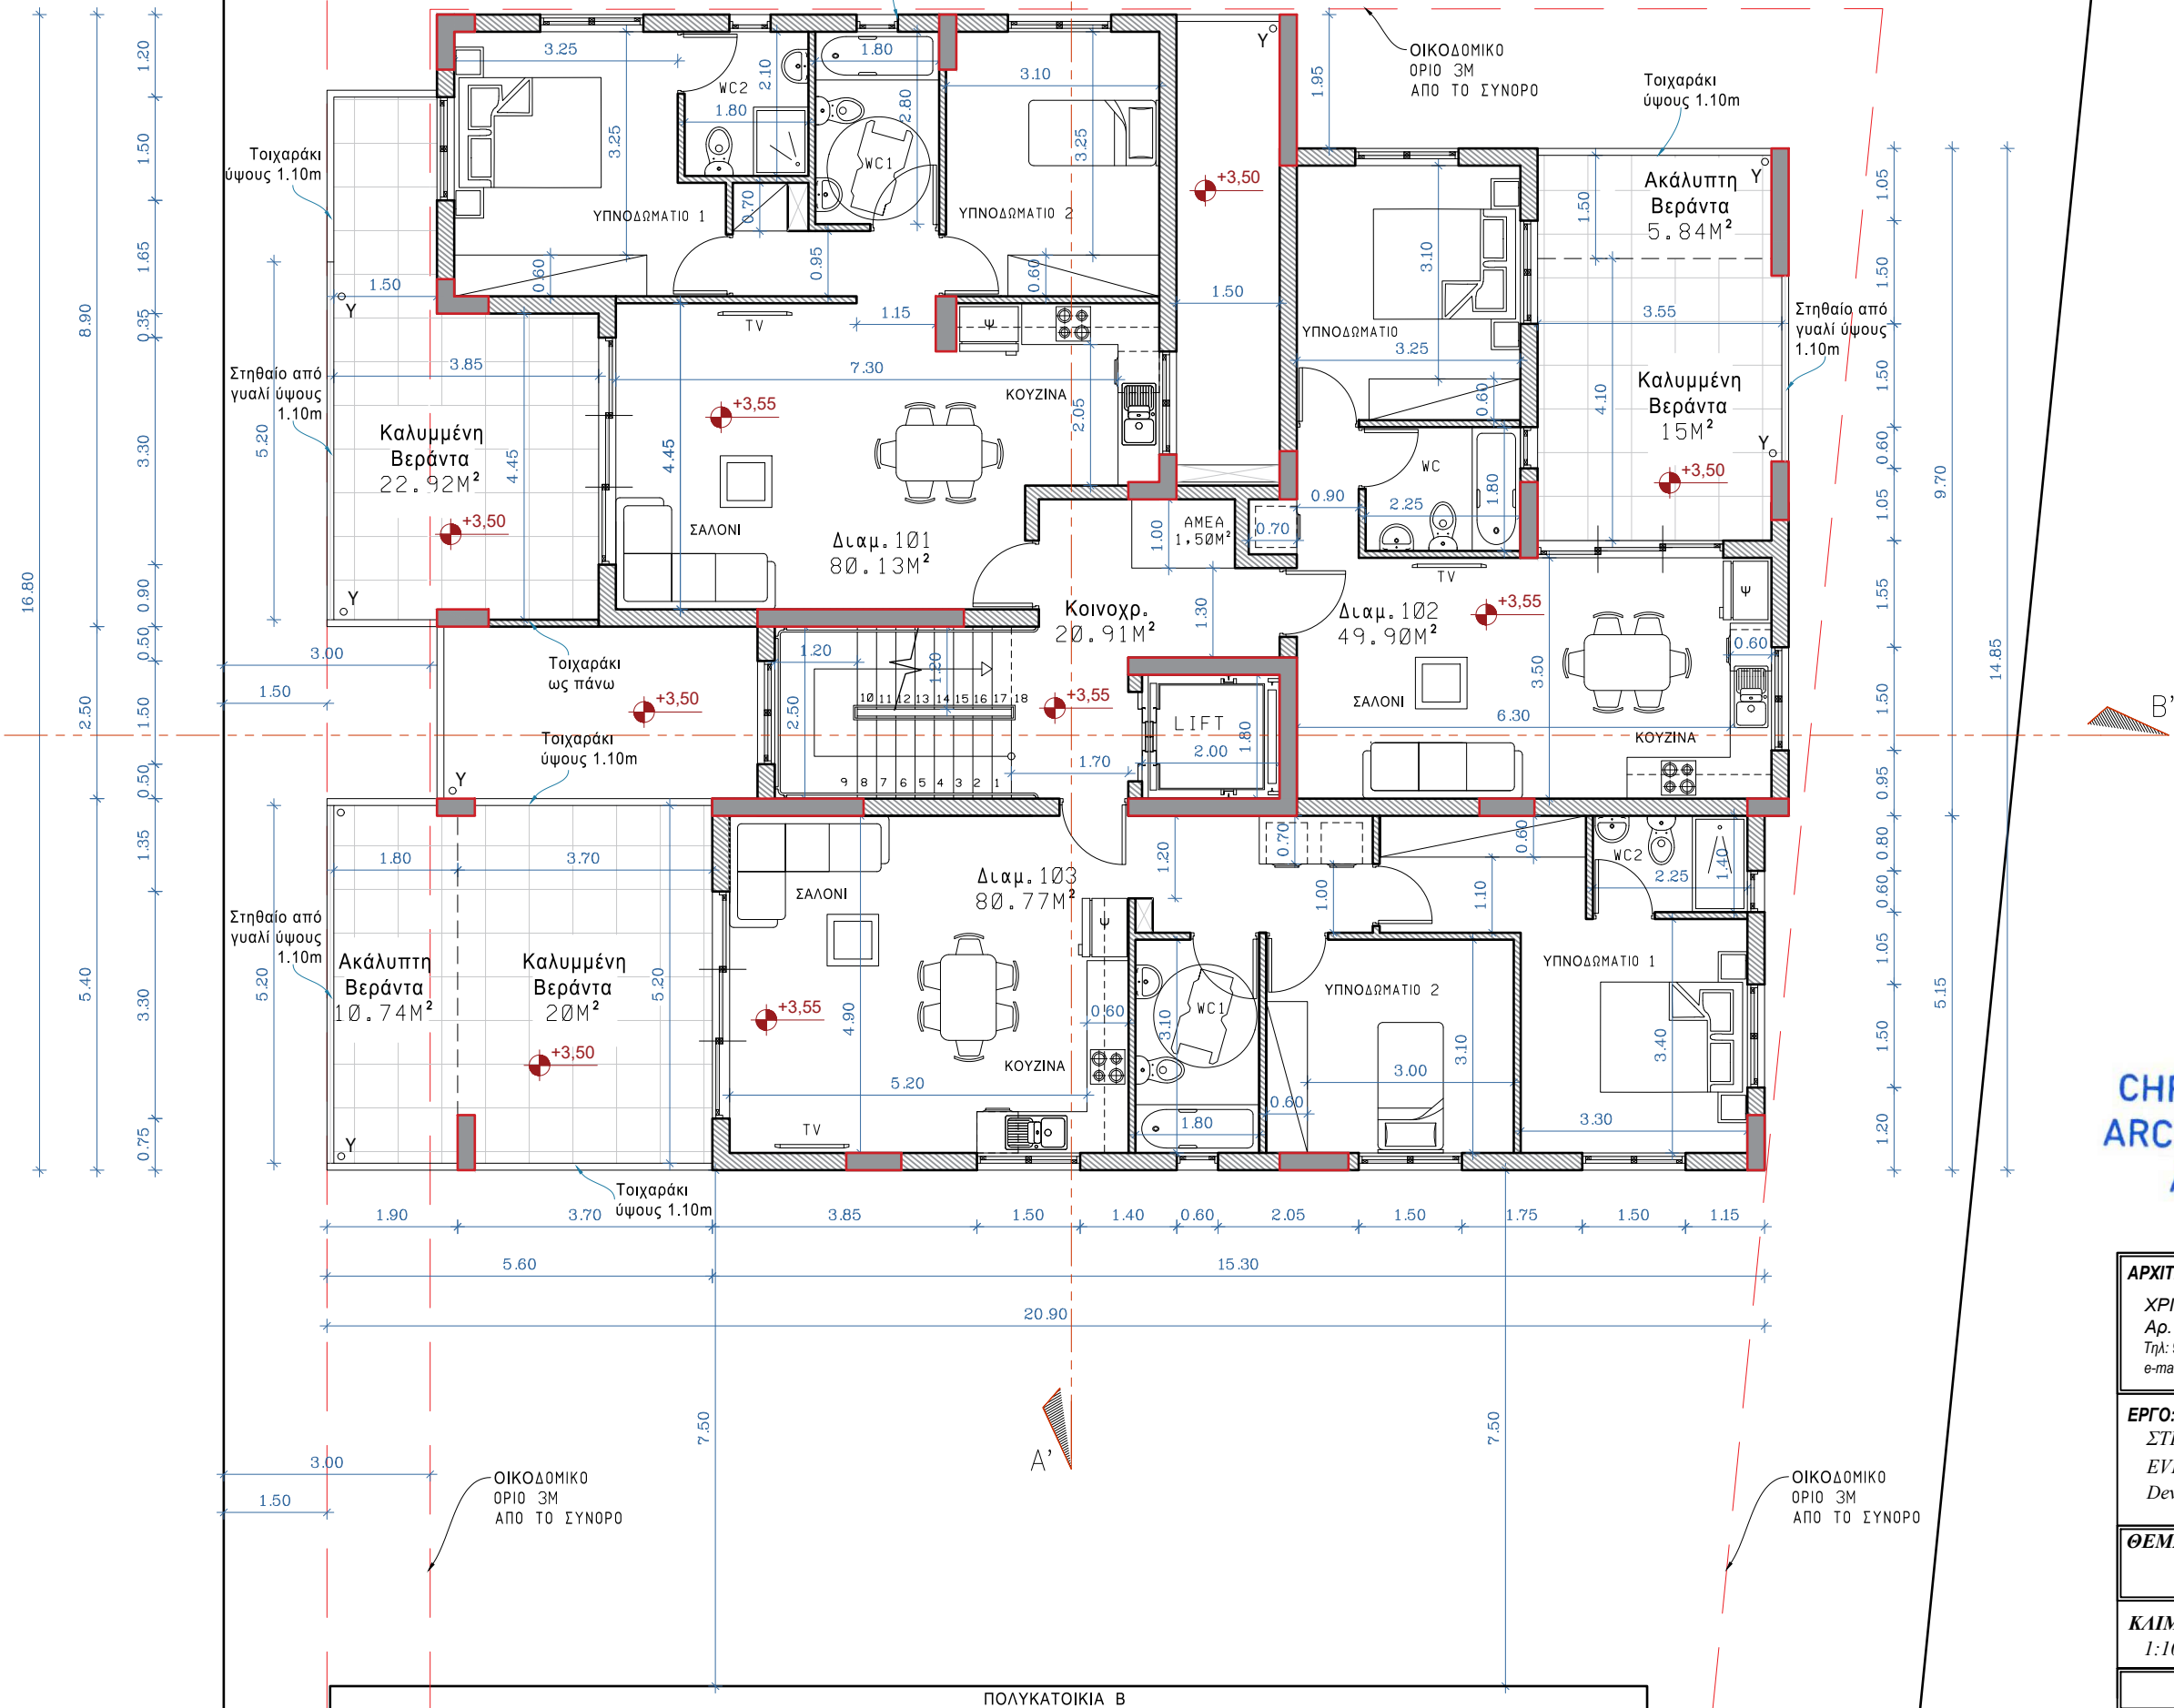

CHRISTOS NICOLAOU
ARCHITECT ENGINEER
A.M.E. A193567

ΑΡΧΙΤΕΚΤΟΝΑΣ:
ΧΡΙΣΤΟΣ ΝΙΚΟΛΑΟΥ
Αρ. Μητρώου ΕΤΕΚ: A193567
Τηλ: 99797604 - 99140948
e-mail address: everesthouses@gmail.com


ΕΡΓΟ:
ΣΤΡΟΒΟΛΟΣ 43 -
EVEREST (Construction and
Development LTD)

ΘΕΜΑ: ΚΑΤΟΨΗ 1 ΟΡΟΦΟΥ-
ΠΟΛΥΚΑΤΟΙΚΙΑ Α

ΚΑΙΜΑΚΑ: 1:100	ΧΑΡΤΙ: A3	ΗΜΕΡΟΜΗΝΙΑ: ΙΟΥΛΗΣ 2025
-------------------	--------------	----------------------------

ΑΡ. ΣΧΕΔΙΟΥ: A-03

ΠΟΛΥΚΑΤΟΙΚΙΑ Α

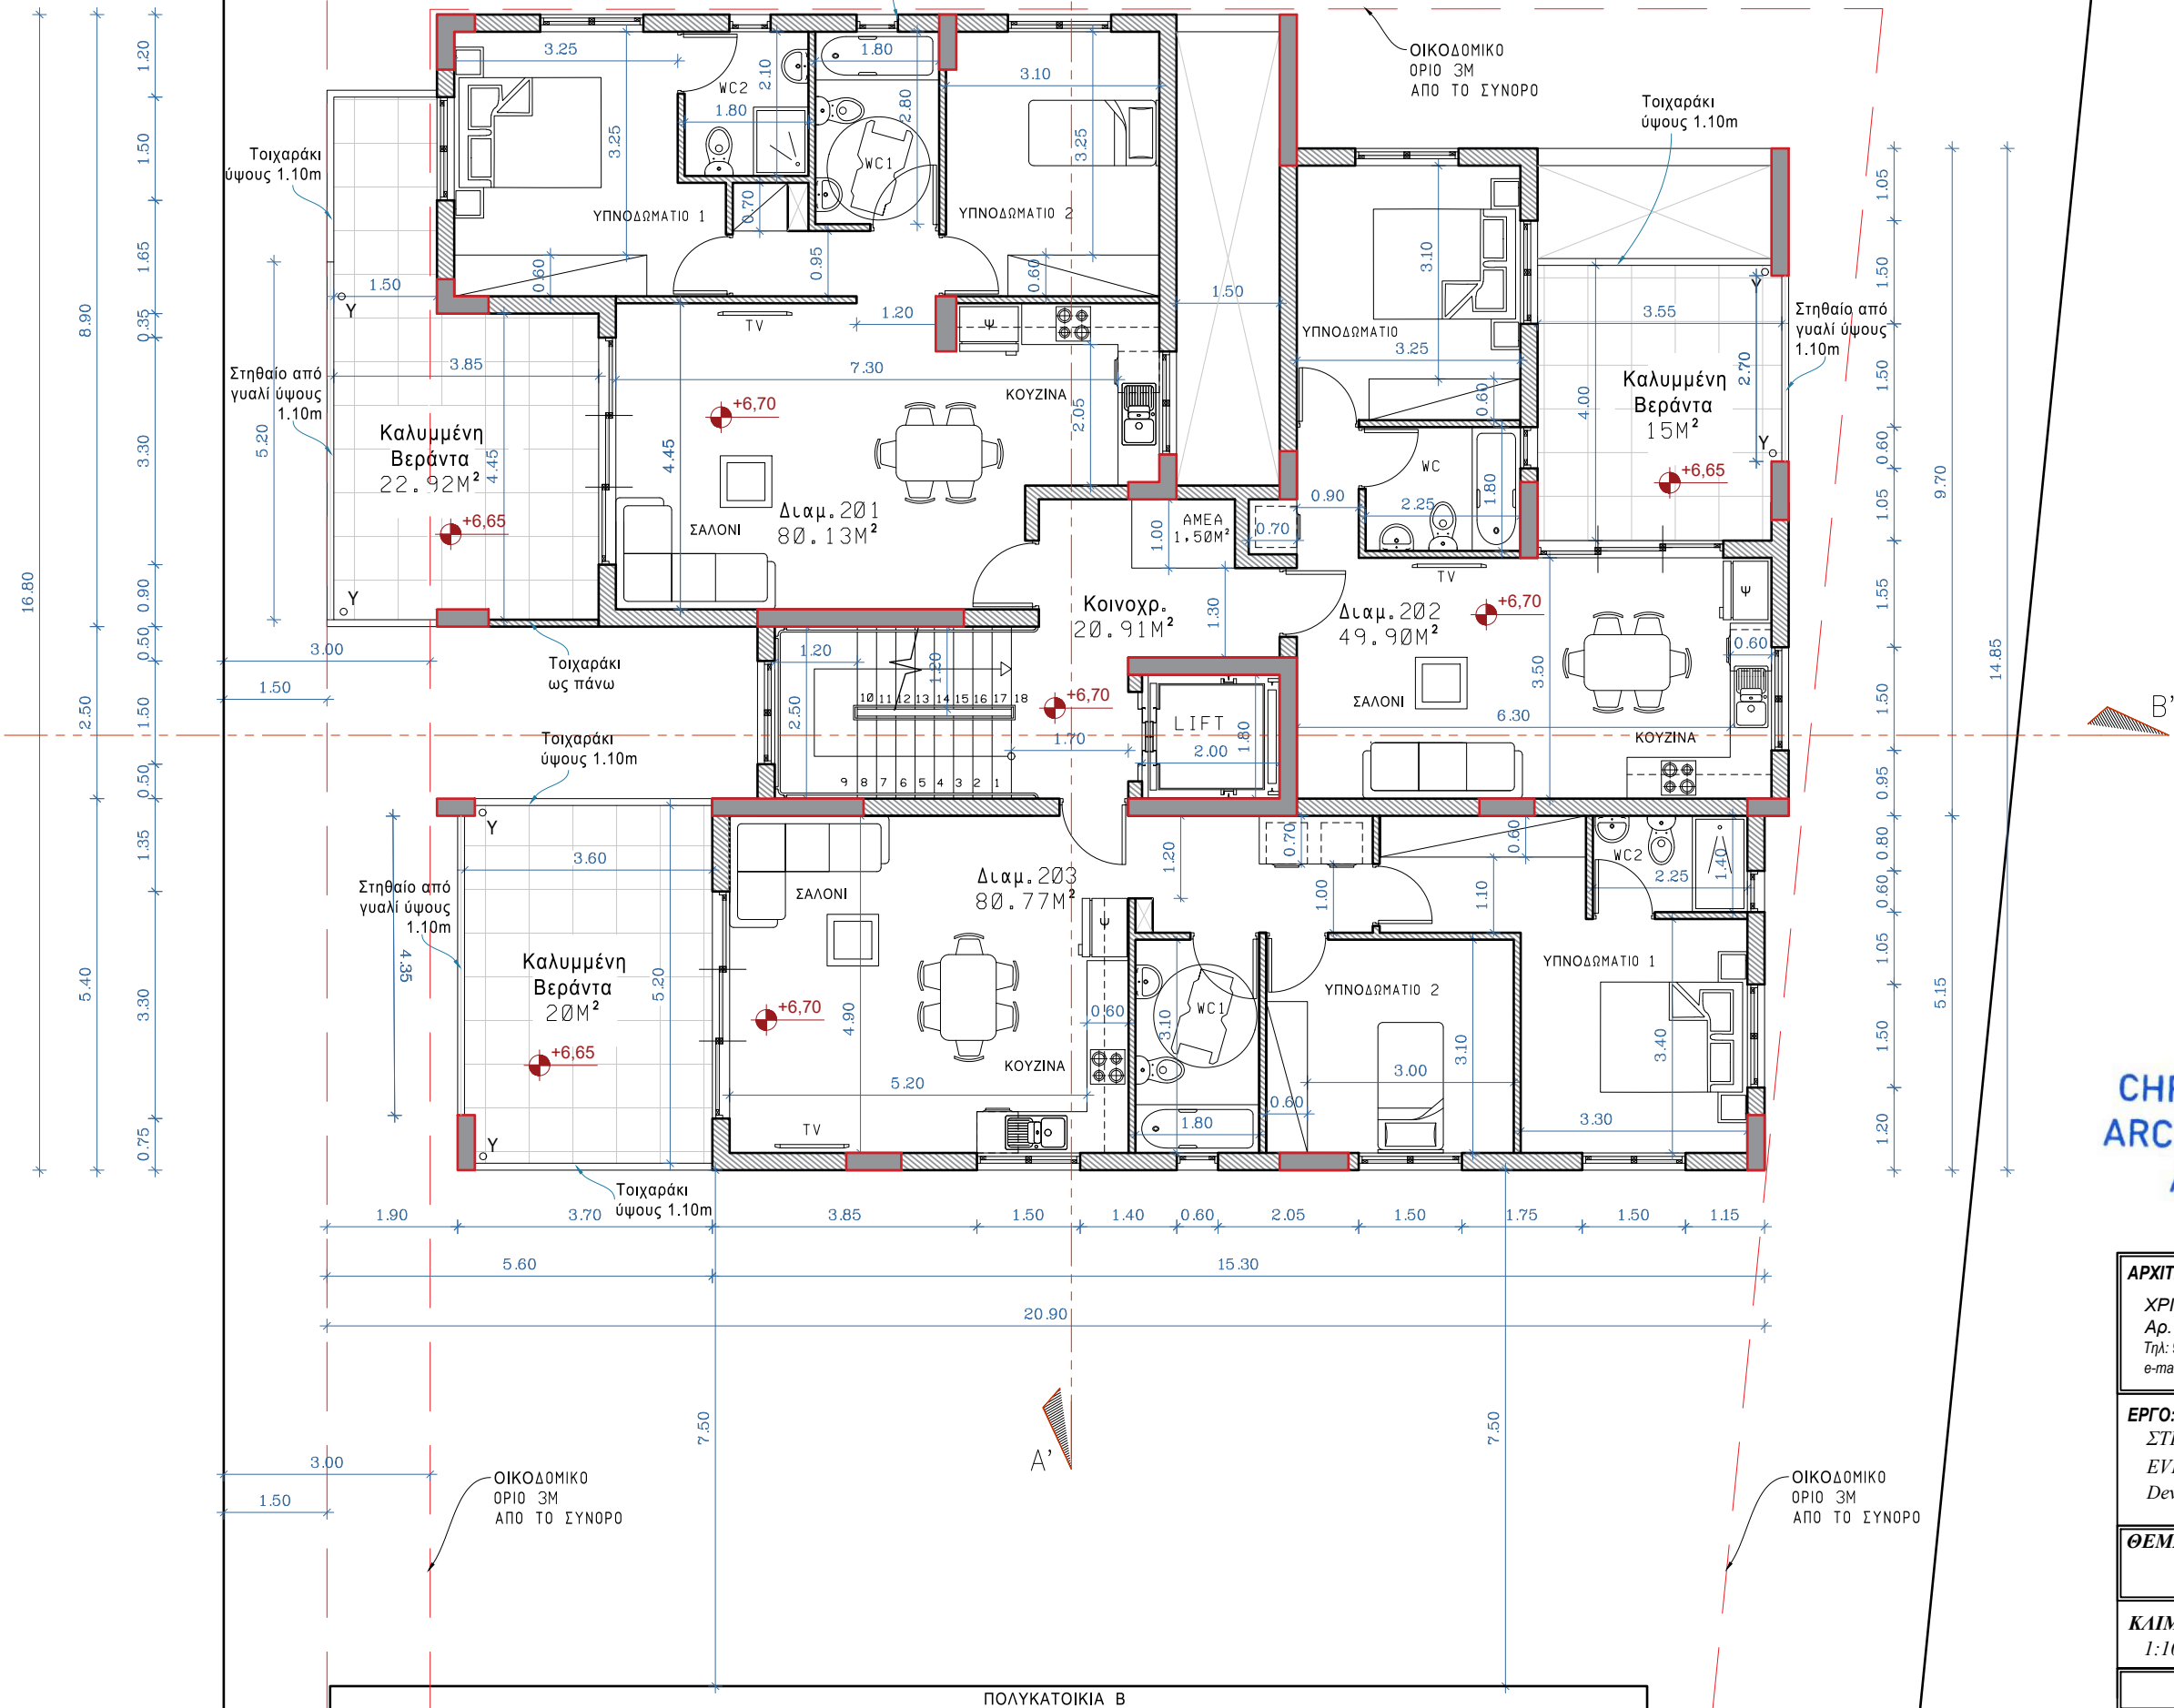

Υ_ο : ΥΔΡΟΡΟΗ Φ21/2"

CHRISTOS NICOLAOU
ARCHITECT ENGINEER
A.M.E. A193567

ΑΡΧΙΤΕΚΤΟΝΑΣ:
ΧΡΙΣΤΟΣ ΝΙΚΟΛΑΟΥ
Αρ. Μητρώου ΕΤΕΚ: Α193567
Τηλ: 99797604 - 99140948
e-mail address: everesthouses@gmail.com

ΕΡΓΟ:
ΣΤΡΟΒΟΛΟΣ 43 -
EVEREST (Construction and
Development LTD)

ΘΕΜΑ: ΚΑΤΟΨΗ 2 ΟΡΟΦΟΥ -
ΠΟΛΥΚΑΤΟΙΚΙΑ Α

ΚΑΙΜΑΚΑ: 1:100	ΧΑΡΤΙ: Α3	ΗΜΕΡΟΜΗΝΙΑ: ΙΟΥΛΗΣ 2025
-------------------	--------------	----------------------------

ΑΡ. ΣΧΕΔΙΟΥ: Α-04

ΠΟΛΥΚΑΤΟΙΚΙΑ Α



CHRISTOS NICOLAOU
ARCHITECT ENGINEER
A.M.E. A193567

ΑΡΧΙΤΕΚΤΟΝΑΣ:
ΧΡΙΣΤΟΣ ΝΙΚΟΛΑΟΥ
Αρ. Μητρώου ΕΤΕΚ: Α193567
Τηλ: 99797604 - 99140948
e-mail address: everesthouses@gmail.com

ΕΡΓΟ:
ΣΤΡΟΒΟΛΟΣ 43 -
EVEREST (Construction and
Development LTD)

ΘΕΜΑ: ΚΑΤΟΨΗ 3 ΟΡΟΦΟΥ -
ΠΟΛΥΚΑΤΟΙΚΙΑ Α

ΚΑΙΜΑΚΑ: 1:100 ΧΑΡΤΙ: Α3 ΗΜΕΡΟΜΗΝΙΑ: ΙΟΥΛΗΣ 2025

ΑΡ. ΣΧΕΔΙΟΥ: Α-05

ΠΟΛΥΚΑΤΟΙΚΙΑ Α

ΠΛΑΣΤΙΚΗ ΔΕΞΑΜΕΝΗ ΝΕΡΟΥ

ΟΙΚΟΔΟΜΙΚΟ ΟΡΙΟ 3Μ ΑΠΟ ΤΟ ΣΥΝΟΡΟ

Ακάλυπτο Roof Garden 26.50Μ²

ΑΠΟΘ. 9 7.50 Μ²

ΗΛΙΑΚΑ ΠΛΑΙΣΙΑ ΚΑΙ ΠΙΕΣΤΙΚΟ ΣΥΣΤΗΜΑ INVERTER

ΚΑΤΟΨΗ ΟΡΟΦΗΣ ΚΛΙΜΑΚΟΣΤΑΣΙΟΥ ΠΟΛΥΚΑΤΟΙΚΙΑΣ Α

Υ_ο : ΥΔΡΟΡΟΗ Φ21/2"

CHRISTOS NICOLAΟΥ
ARCHITECT ENGINEER
A.M.E. A193567

ΑΡΧΙΤΕΚΤΟΝΑΣ:
ΧΡΙΣΤΟΣ ΝΙΚΟΛΑΟΥ
Αρ. Μητρώου ΕΤΕΚ: Α193567
Τηλ: 99797604 - 99140948
e-mail address: everesthouses@gmail.com

ΕΡΓΟ:
ΣΤΡΟΒΟΛΟΣ 43 -
EVEREST (Construction and Development LTD)

ΘΕΜΑ: ΚΑΤΟΨΗ ΟΡΟΦΗΣ - ΠΟΛΥΚΑΤΟΙΚΙΑ Α

ΚΑΙΜΑΚΑ: 1:100 **ΧΑΡΤΙ:** Α3 **ΗΜΕΡΟΜΗΝΙΑ:** ΙΟΥΛΗΣ 2025

ΑΡ. ΣΧΕΔΙΟΥ: Α-06

ΚΛΙΜΑΚΟΣΤΑΣΙΟΥ
ΠΟΛΥΚΑΤΟΙΚΙΑΣ Α

Υ°

+16.10

Υ

Υ

Y₀ : ΥΔΡΟΡΗ Φ21/2"

CHRISTOS NICOLAOU
ARCHITECT ENGINEER
A.M.E. A193567

ΑΡΧΙΤΕΚΤΟΝΑΣ:
ΧΡΙΣΤΟΣ ΝΙΚΟΛΑΟΥ
Αρ. Μητρώου ΕΤΕΚ: Α193567
Τηλ: 99797604 - 99140948
e-mail address: everesthouses@gmail.com

ΕΡΓΟ:
ΣΤΡΟΒΟΛΟΣ 43 -
EVEREST (Construction and
Development LTD)

ΘΕΜΑ: ΚΑΤΟΨΗ ΟΡΟΦΗΣ - ΠΟΛΥΚΑΤΟΙΚΙΑ Α

ΚΑΙΜΑΚΑ: <i>1:100</i>	ΧΑΡΤΙ: <i>A3</i>	ΗΜΕΡΟΜΗΝΙΑ: <i>ΙΟΥΛΗΣ 2025</i>
---------------------------------	----------------------------	--

AP. ΣΧΕΔΙΟΥ: A-06