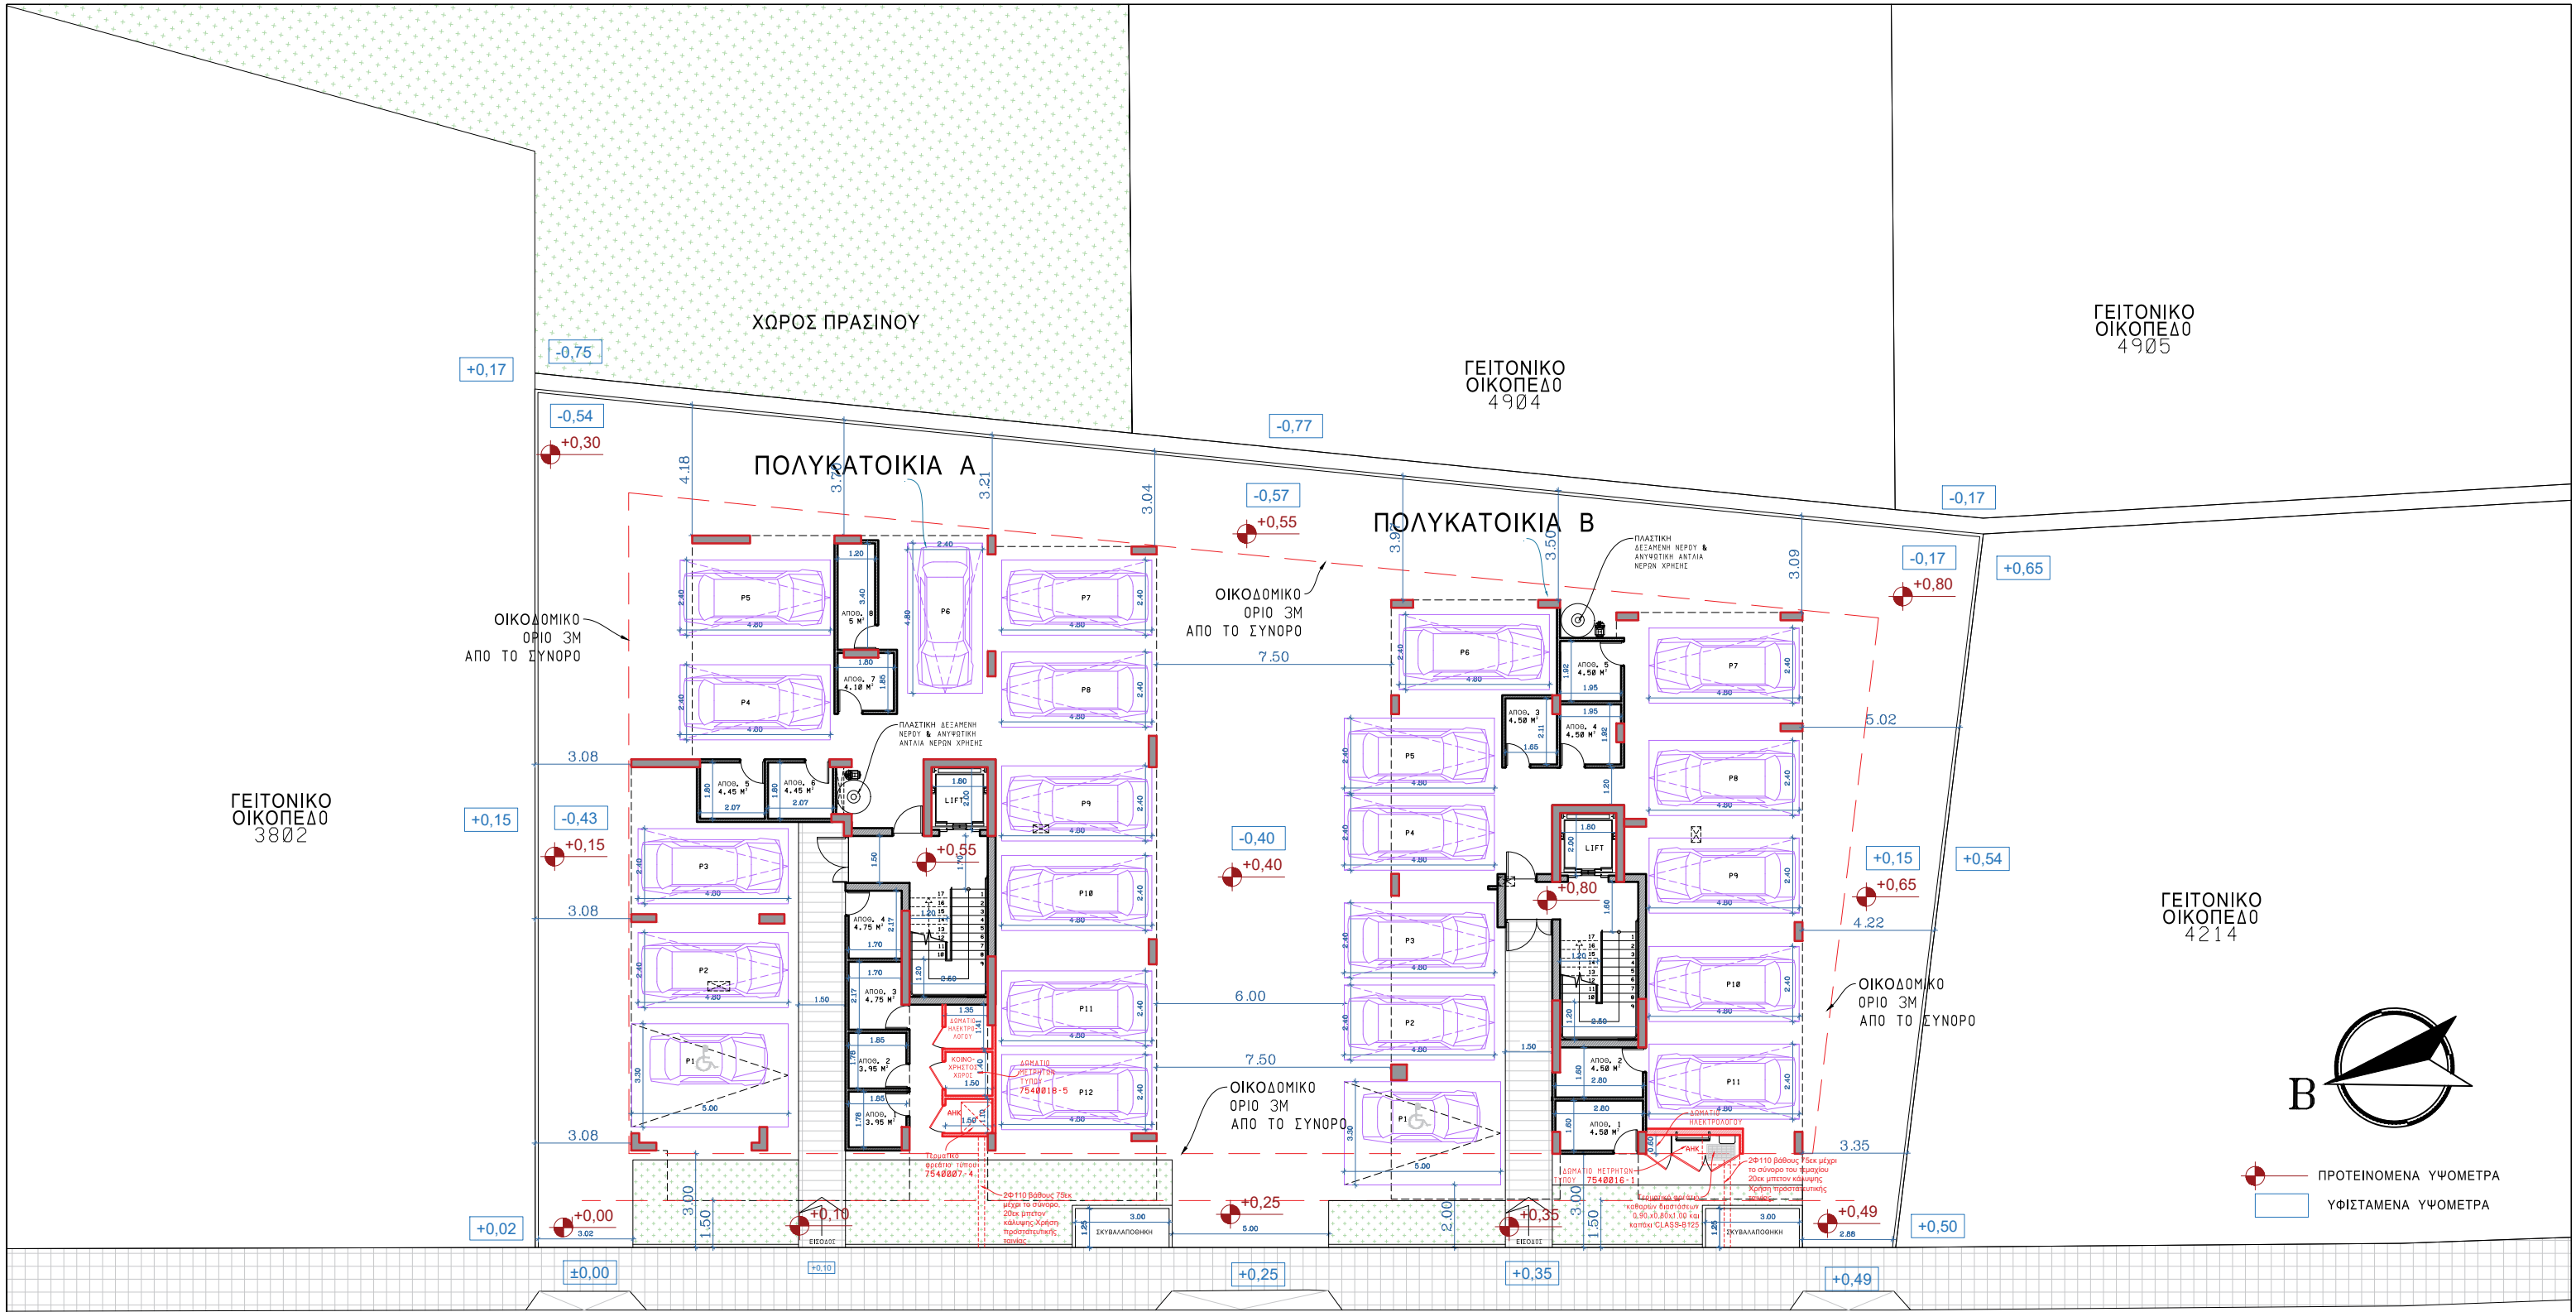


PROTEINOMENA YFOMETRA
YFISTAMENA YFOMETRA

ΑΡΧΙΤΕΚΤΟΝΑΣ:
ΧΡΙΣΤΟΣ ΝΙΚΟΛΑΟΥ
Αρ. Μητρώου ΕΤΕΚ: Α193567
Τηλ: 99797604 - 99140948
e-mail address: everesthouses@gmail.com


ΕΡΓΟ:
ΣΤΡΟΒΟΛΟΣ 43 -
EVEREST (Construction and
Development LTD)

ΘΕΜΑ:
ΧΩΡΟΤΑΞΙΚΟ ΣΧΕΔΙΟ

ΚΑΙΜΑΚΑ: 1:200	ΧΑΡΤΙ: Α3	ΗΜΕΡΟΜΗΝΙΑ: ΙΟΥΛΗΣ 2025
-------------------	--------------	----------------------------

ΑΡ. ΣΧΕΔΙΟΥ: Α-01

CHRISTOS NICOLAOU
ARCHITECT ENGINEER
A.M.E. A193567

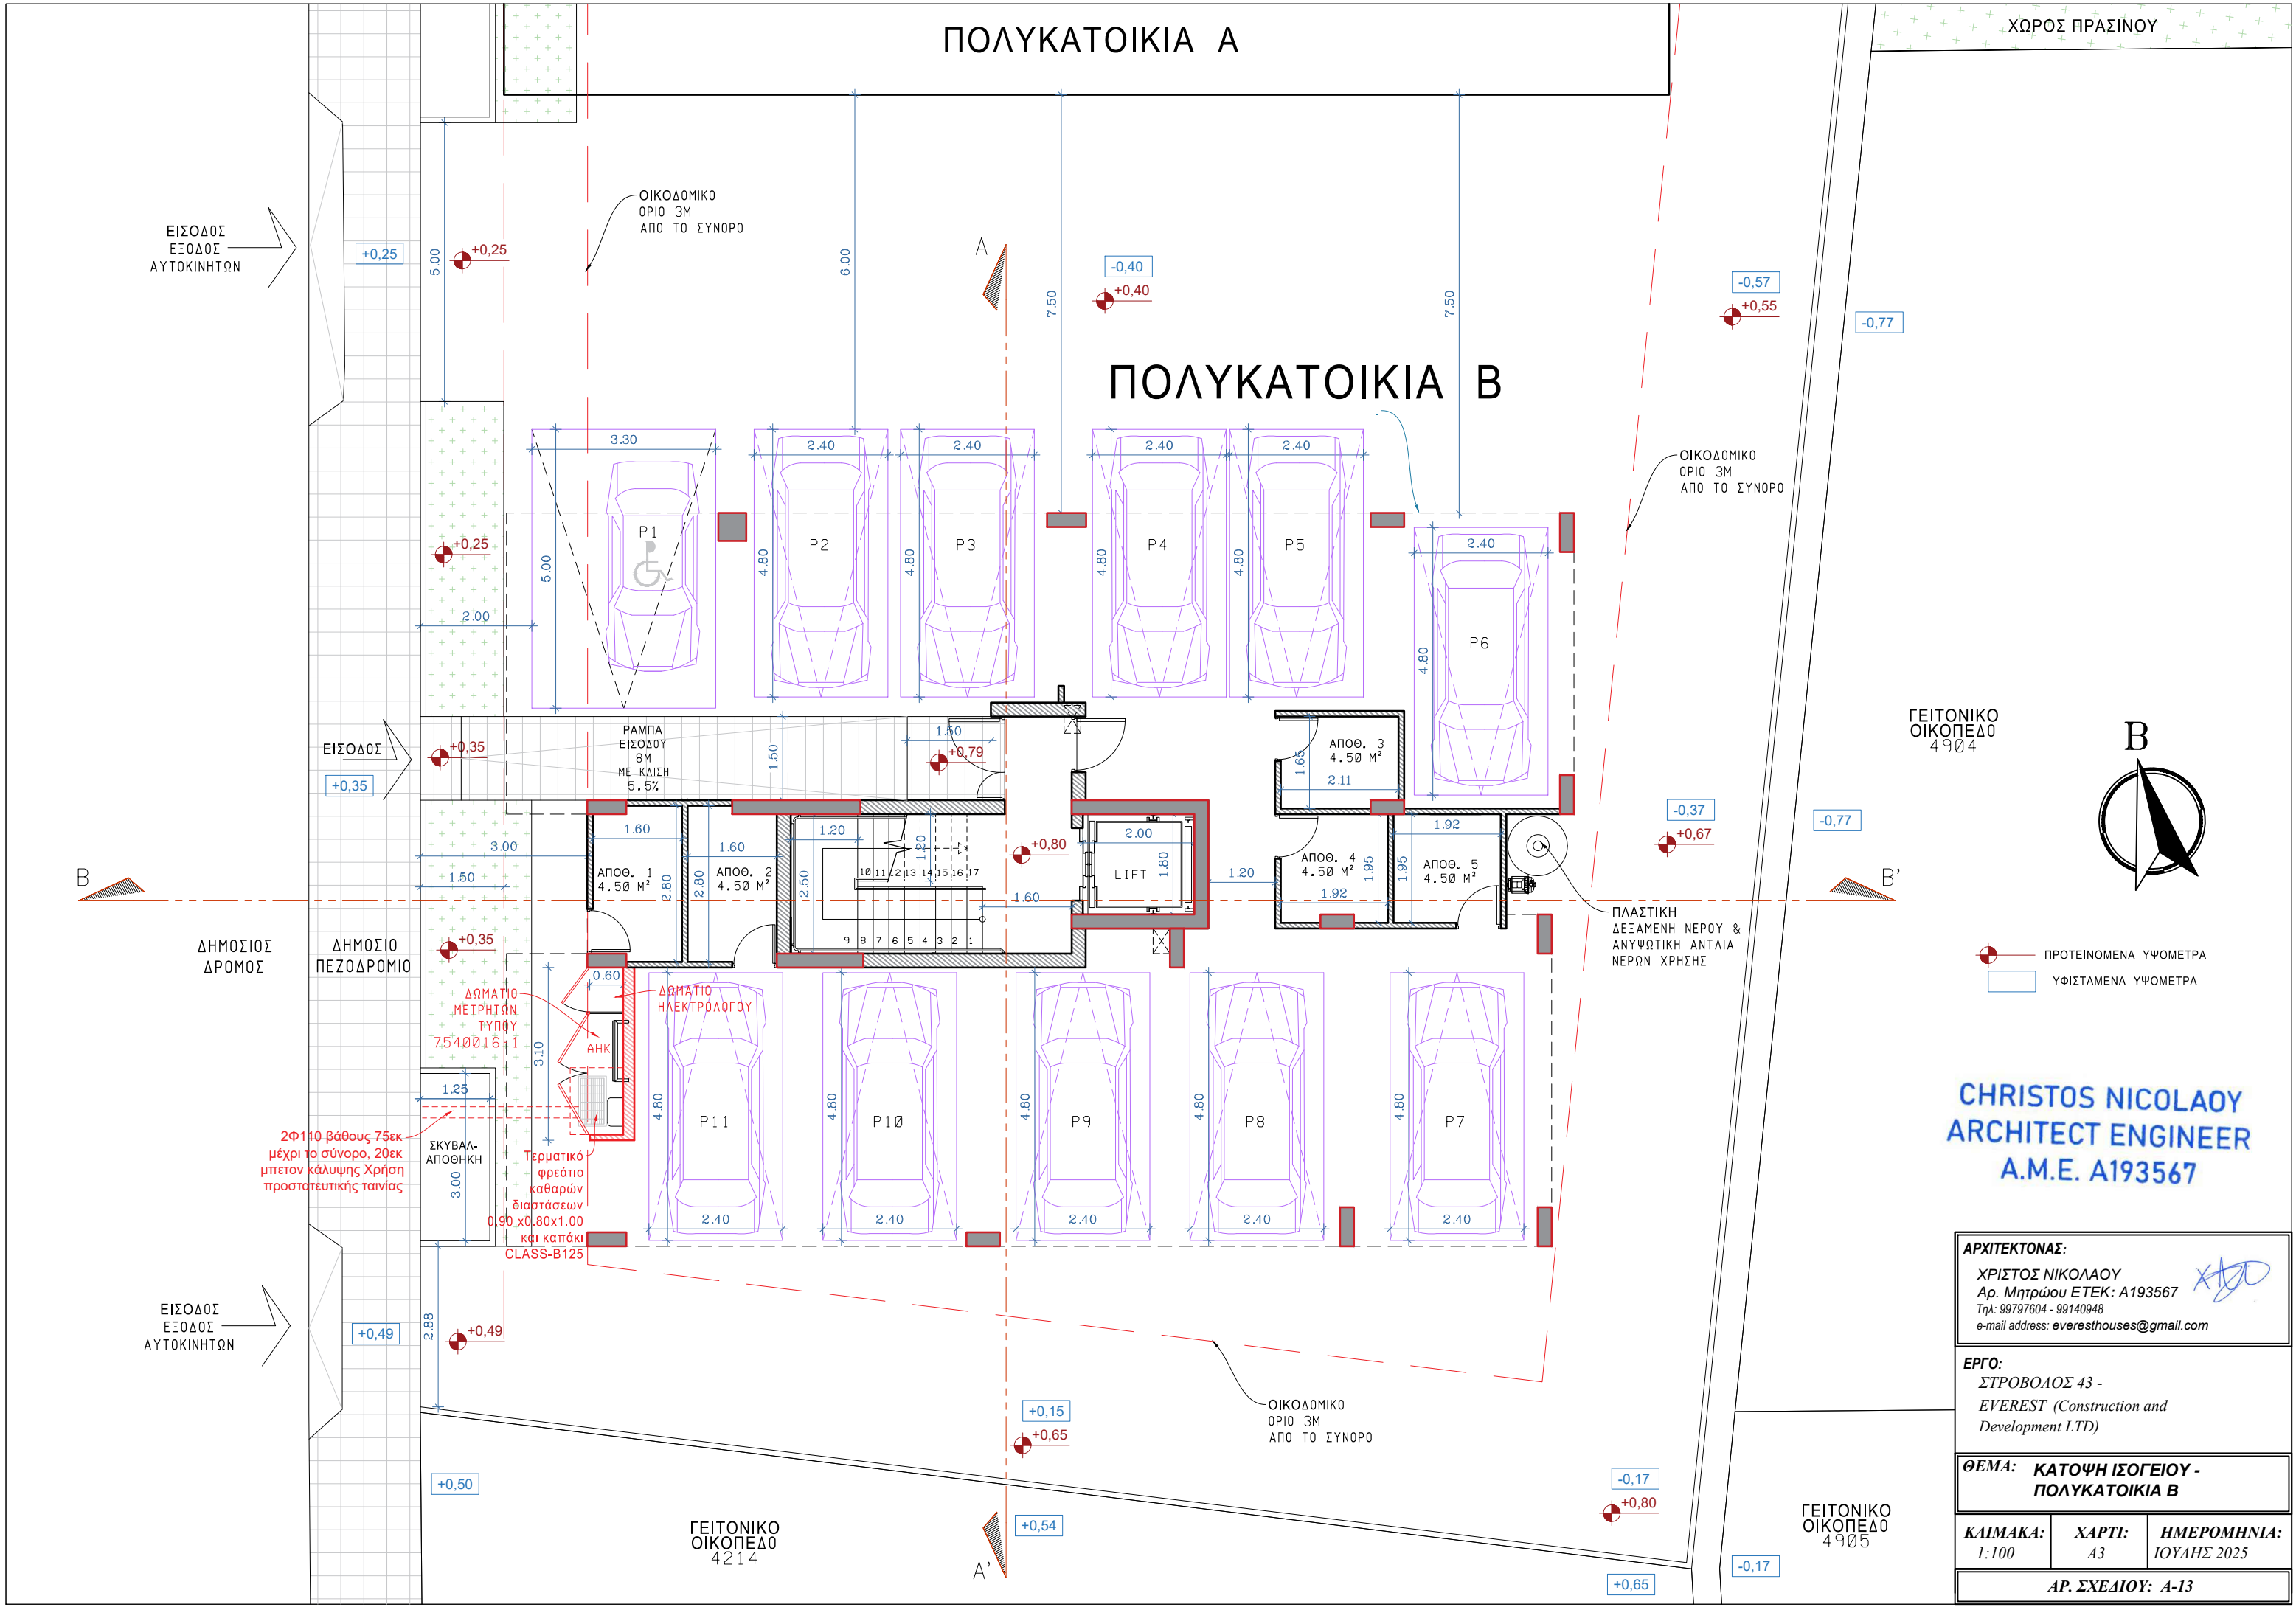

CHRISTOS NICOLAOU
ARCHITECT ENGINEER
A.M.E. A193567

ΑΡΧΙΤΕΚΤΟΝΑΣ:
ΧΡΙΣΤΟΣ ΝΙΚΟΛΑΟΥ
Αρ. Μητρώου ΕΤΕΚ: Α193567
Τηλ: 99797604 - 99140948
e-mail address: everesthouses@gmail.com

ΕΡΓΟ:
ΣΤΡΟΒΟΛΟΣ 43 -
EVEREST (Construction and
Development LTD)

ΘΕΜΑ: ΚΑΤΟΨΗ ΙΣΟΓΕΙΟΥ -
ΠΟΛΥΚΑΤΟΙΚΙΑ Β

ΚΑΙΜΑΚΑ: 1:100	ΧΑΡΤΙ: Α3	ΗΜΕΡΟΜΗΝΙΑ: ΙΟΥΛΗΣ 2025
-------------------	--------------	----------------------------


ΑΡ. ΣΧΕΔΙΟΥ: A-13

ΠΟΛΥΚΑΤΟΙΚΙΑ Α

ΠΟΛΥΚΑΤΟΙΚΙΑ Β

ΟΙΚΟΔΟΜΙΚΟ
ΟΡΙΟ 3Μ
ΑΠΟ ΤΟ ΣΥΝΟΡΟ

ΟΙΚΟΔΟΜΙΚΟ
ΟΡΙΟ 3Μ
ΑΠΟ ΤΟ ΣΥΝΟΡΟ

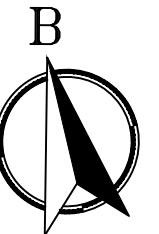

CHRISTOS NICOLAOU
ARCHITECT ENGINEER
A.M.E. A193567

ΥΔΡΟΦΩΝ Φ21/2"

ΑΡΧΙΤΕΚΤΟΝΑΣ:

ΧΡΙΣΤΟΣ ΝΙΚΟΛΑΟΥ
Αρ. Μητρώου ΕΤΕΚ: Α193567
Τηλ: 99797604 - 99140948
e-mail address: everesthouses@gmail.com

ΕΡΓΟ:

ΣΤΡΟΒΟΛΟΣ 43 -
EVEREST (Construction and
Development LTD)

ΘΕΜΑ: ΚΑΤΟΨΗ 1 ΟΡΟΦΟΥ-
ΠΟΛΥΚΑΤΟΙΚΙΑ Β

ΚΑΙΜΑΚΑ: 1:100	ΧΑΡΤΙ: Α3	ΗΜΕΡΟΜΗΝΙΑ: ΙΟΥΛΗΣ 2025
-------------------	--------------	----------------------------


ΑΡ. ΣΧΕΔΙΟΥ: Α-14

ΠΟΛΥΚΑΤΟΙΚΙΑ Α

ΠΟΛΥΚΑΤΟΙΚΙΑ Β

ΟΙΚΟΔΟΜΙΚΟ
ΟΡΙΟ 3Μ
ΑΠΟ ΤΟ ΣΥΝΟΡΟ

ΟΙΚΟΔΟΜΙΚΟ
ΟΡΙΟ 3Μ
ΑΠΟ ΤΟ ΣΥΝΟΡΟ

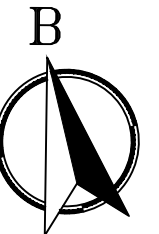

CHRISTOS NICOLAOU
ARCHITECT ENGINEER
A.M.E. A193567

Υ_ο : ΥΔΡΟΡΗ Φ21/2"

ΑΡΧΙΤΕΚΤΟΝΑΣ:

ΧΡΙΣΤΟΣ ΝΙΚΟΛΑΟΥ
Αρ. Μητρώου ΕΤΕΚ: Α193567
Τηλ: 99797604 - 99140948
e-mail address: everesthouses@gmail.com


ΕΡΓΟ:

ΣΤΡΟΒΟΛΟΣ 43 -
EVEREST (Construction and
Development LTD)

ΘΕΜΑ: ΚΑΤΟΨΗ 2 ΟΡΟΦΟΥ -
ΠΟΛΥΚΑΤΟΙΚΙΑ Β

ΚΑΙΜΑΚΑ: 1:100	ΧΑΡΤΙ: Α3	ΗΜΕΡΟΜΗΝΙΑ: ΙΟΥΛΗΣ 2025
-------------------	--------------	----------------------------

ΑΡ. ΣΧΕΔΙΟΥ: Α-15


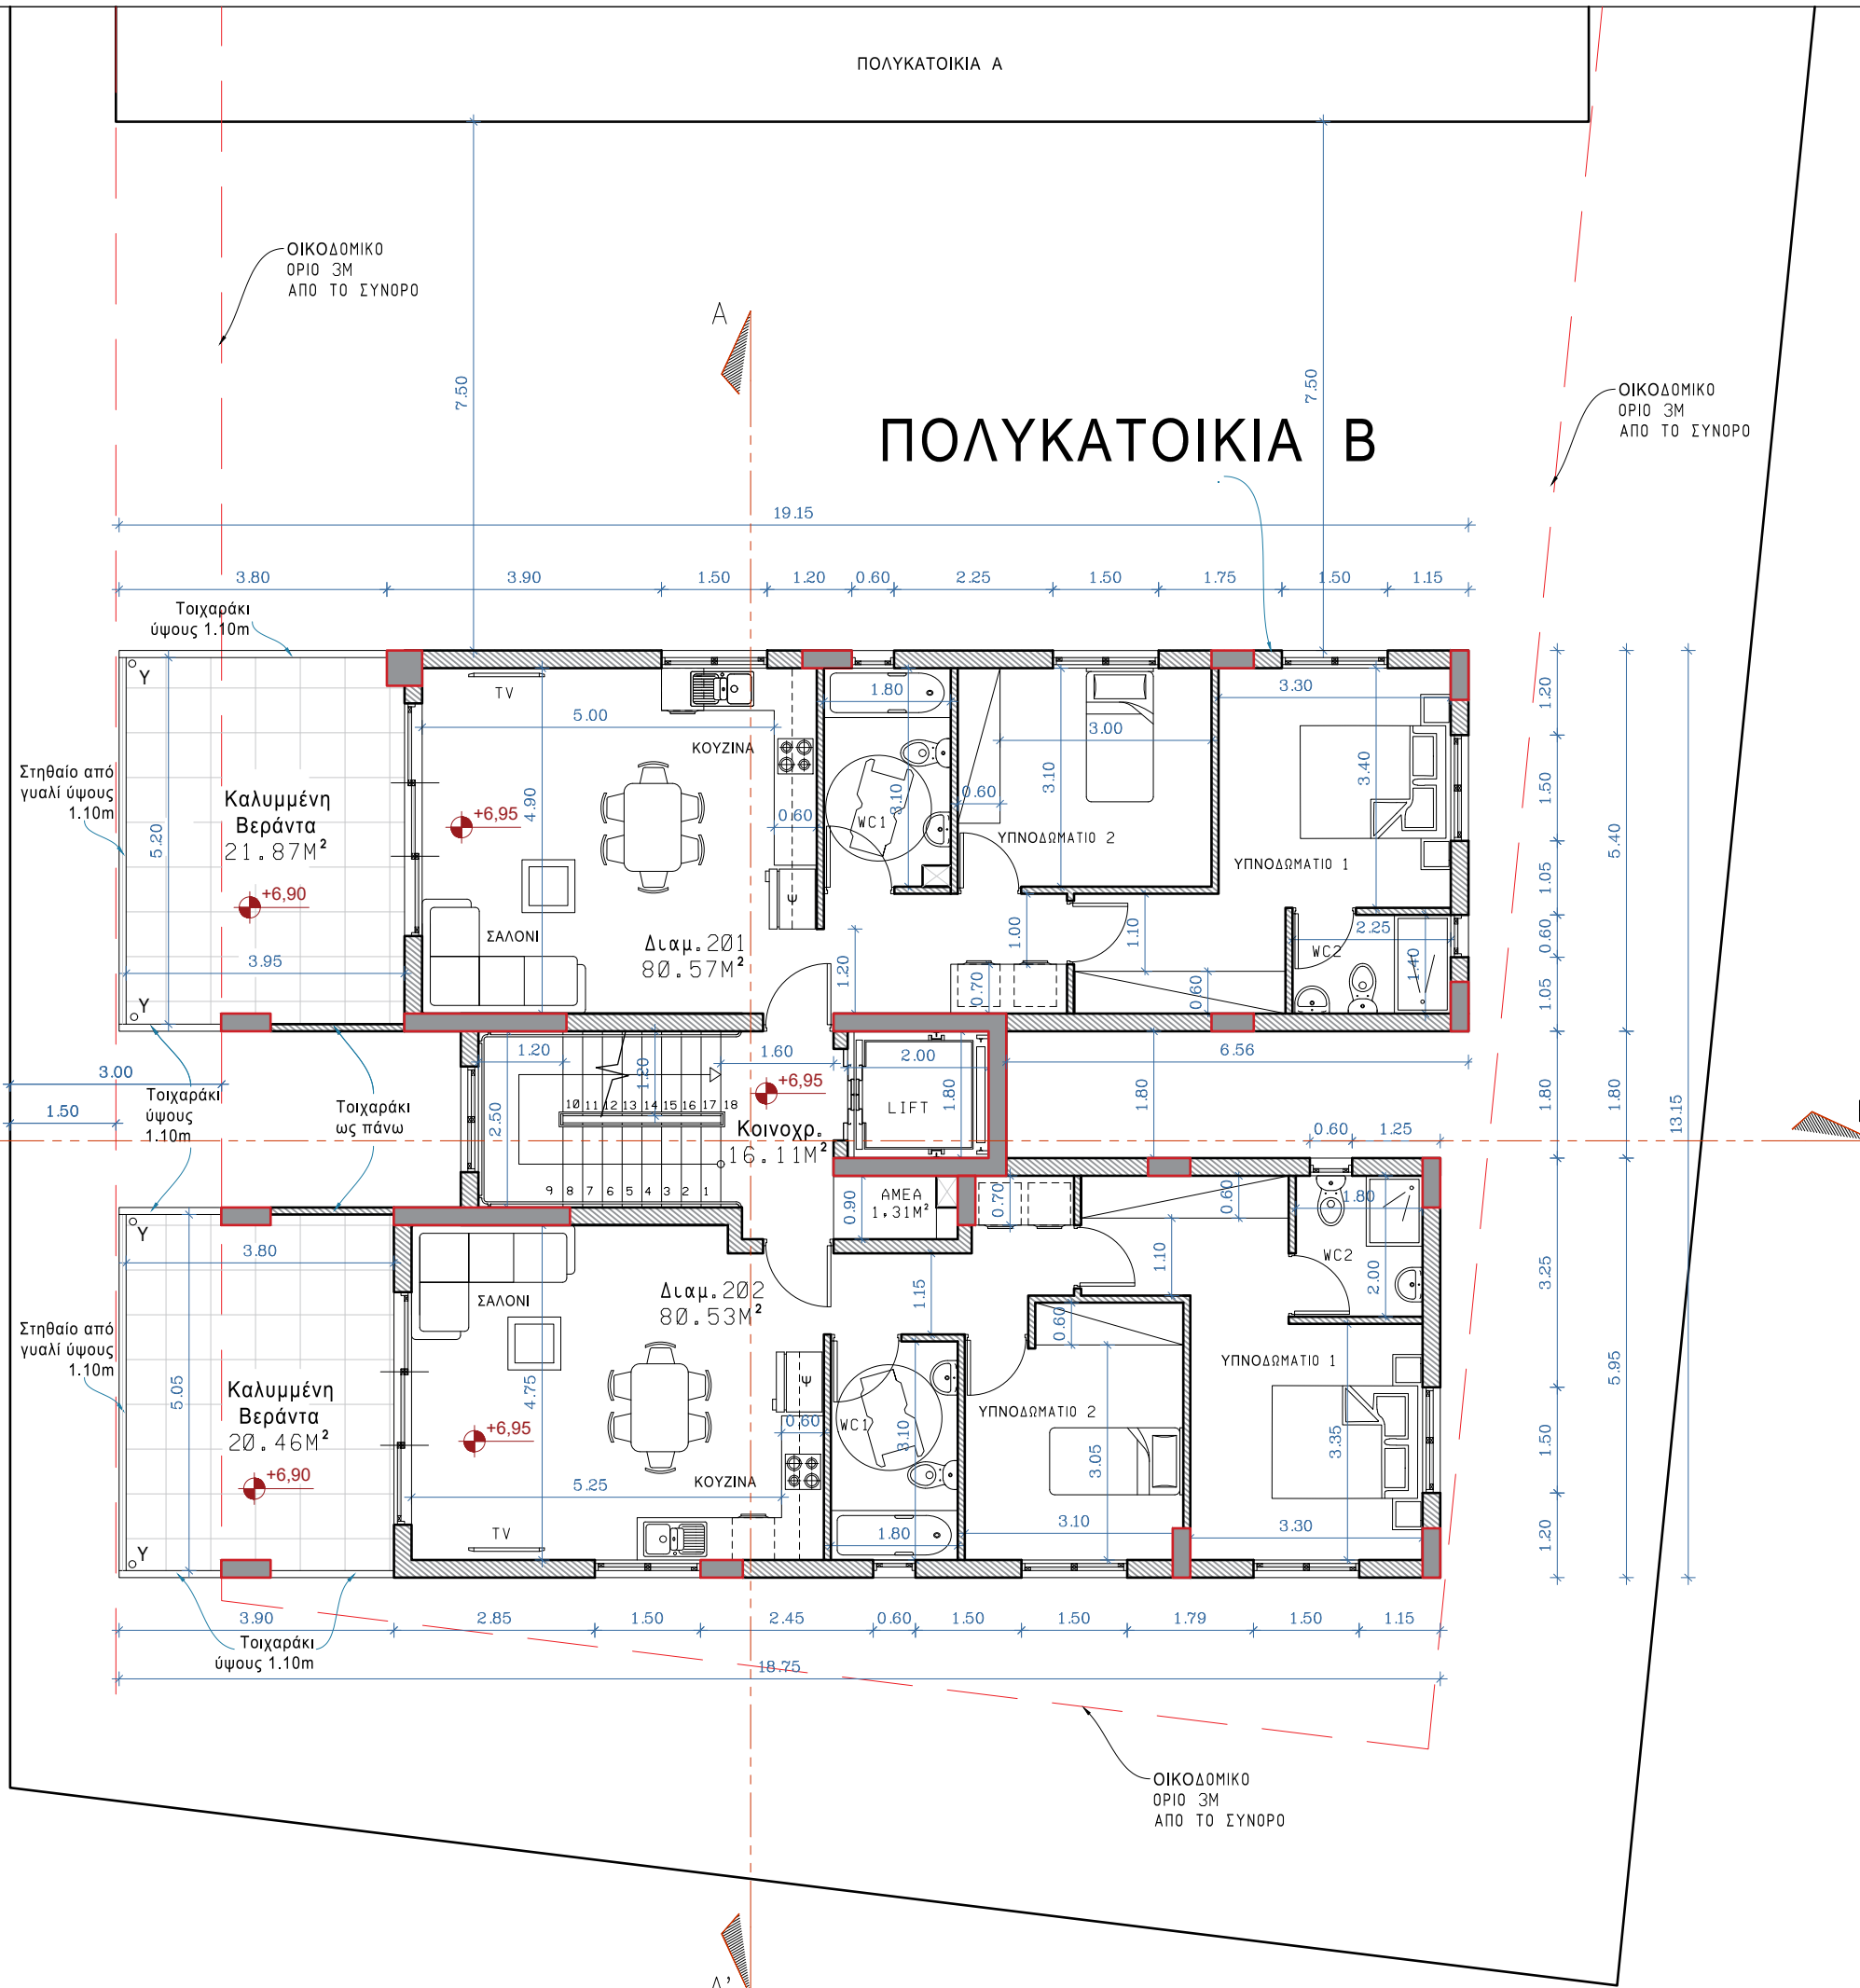


ΠΟΛΥΚΑΤΟΙΚΙΑ Α

ΠΟΛΥΚΑΤΟΙΚΙΑ Β

ΟΙΚΟΔΟΜΙΚΟ
ΟΡΙΟ 3Μ
ΑΠΟ ΤΟ ΣΥΝΟΡΟ

ΟΙΚΟΔΟΜΙΚΟ
ΟΡΙΟ 3Μ
ΑΠΟ ΤΟ ΣΥΝΟΡΟ

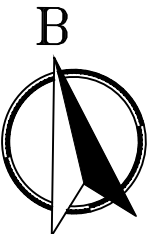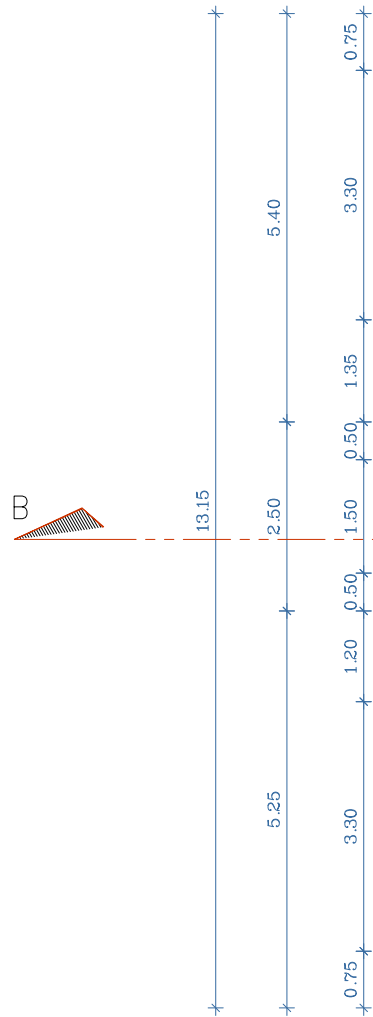

CHRISTOS NICOLAOU
ARCHITECT ENGINEER
A.M.E. A193567

Υ_ο : ΥΔΡΟΡΗ Φ21/2"



ΑΡΧΙΤΕΚΤΟΝΑΣ:
ΧΡΙΣΤΟΣ ΝΙΚΟΛΑΟΥ
Αρ. Μητρώου ΕΤΕΚ: Α193567
Τηλ: 99797604 - 99140948
e-mail address: everesthouses@gmail.com

ΕΡΓΟ:
ΣΤΡΟΒΟΛΟΣ 43 -
EVEREST (Construction and
Development LTD)

ΘΕΜΑ: ΚΑΤΟΨΗ 3 ΟΡΟΦΟΥ -
ΠΟΛΥΚΑΤΟΙΚΙΑ Β

ΚΑΙΜΑΚΑ: 1:100	ΧΑΡΤΙ: Α3	ΗΜΕΡΟΜΗΝΙΑ: ΙΟΥΛΗΣ 2025
-------------------	--------------	----------------------------

ΑΡ. ΣΧΕΔΙΟΥ: Α-16

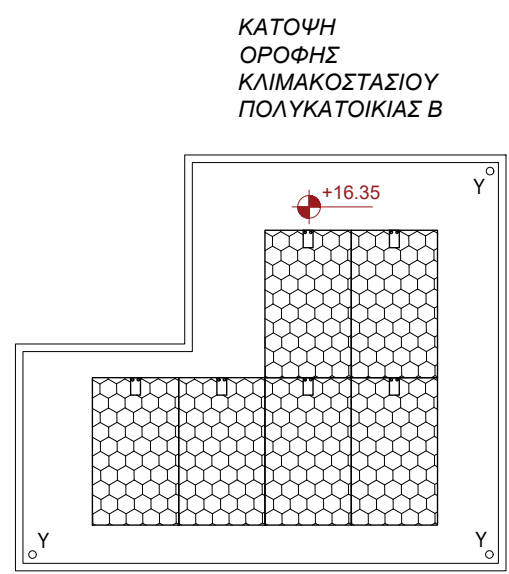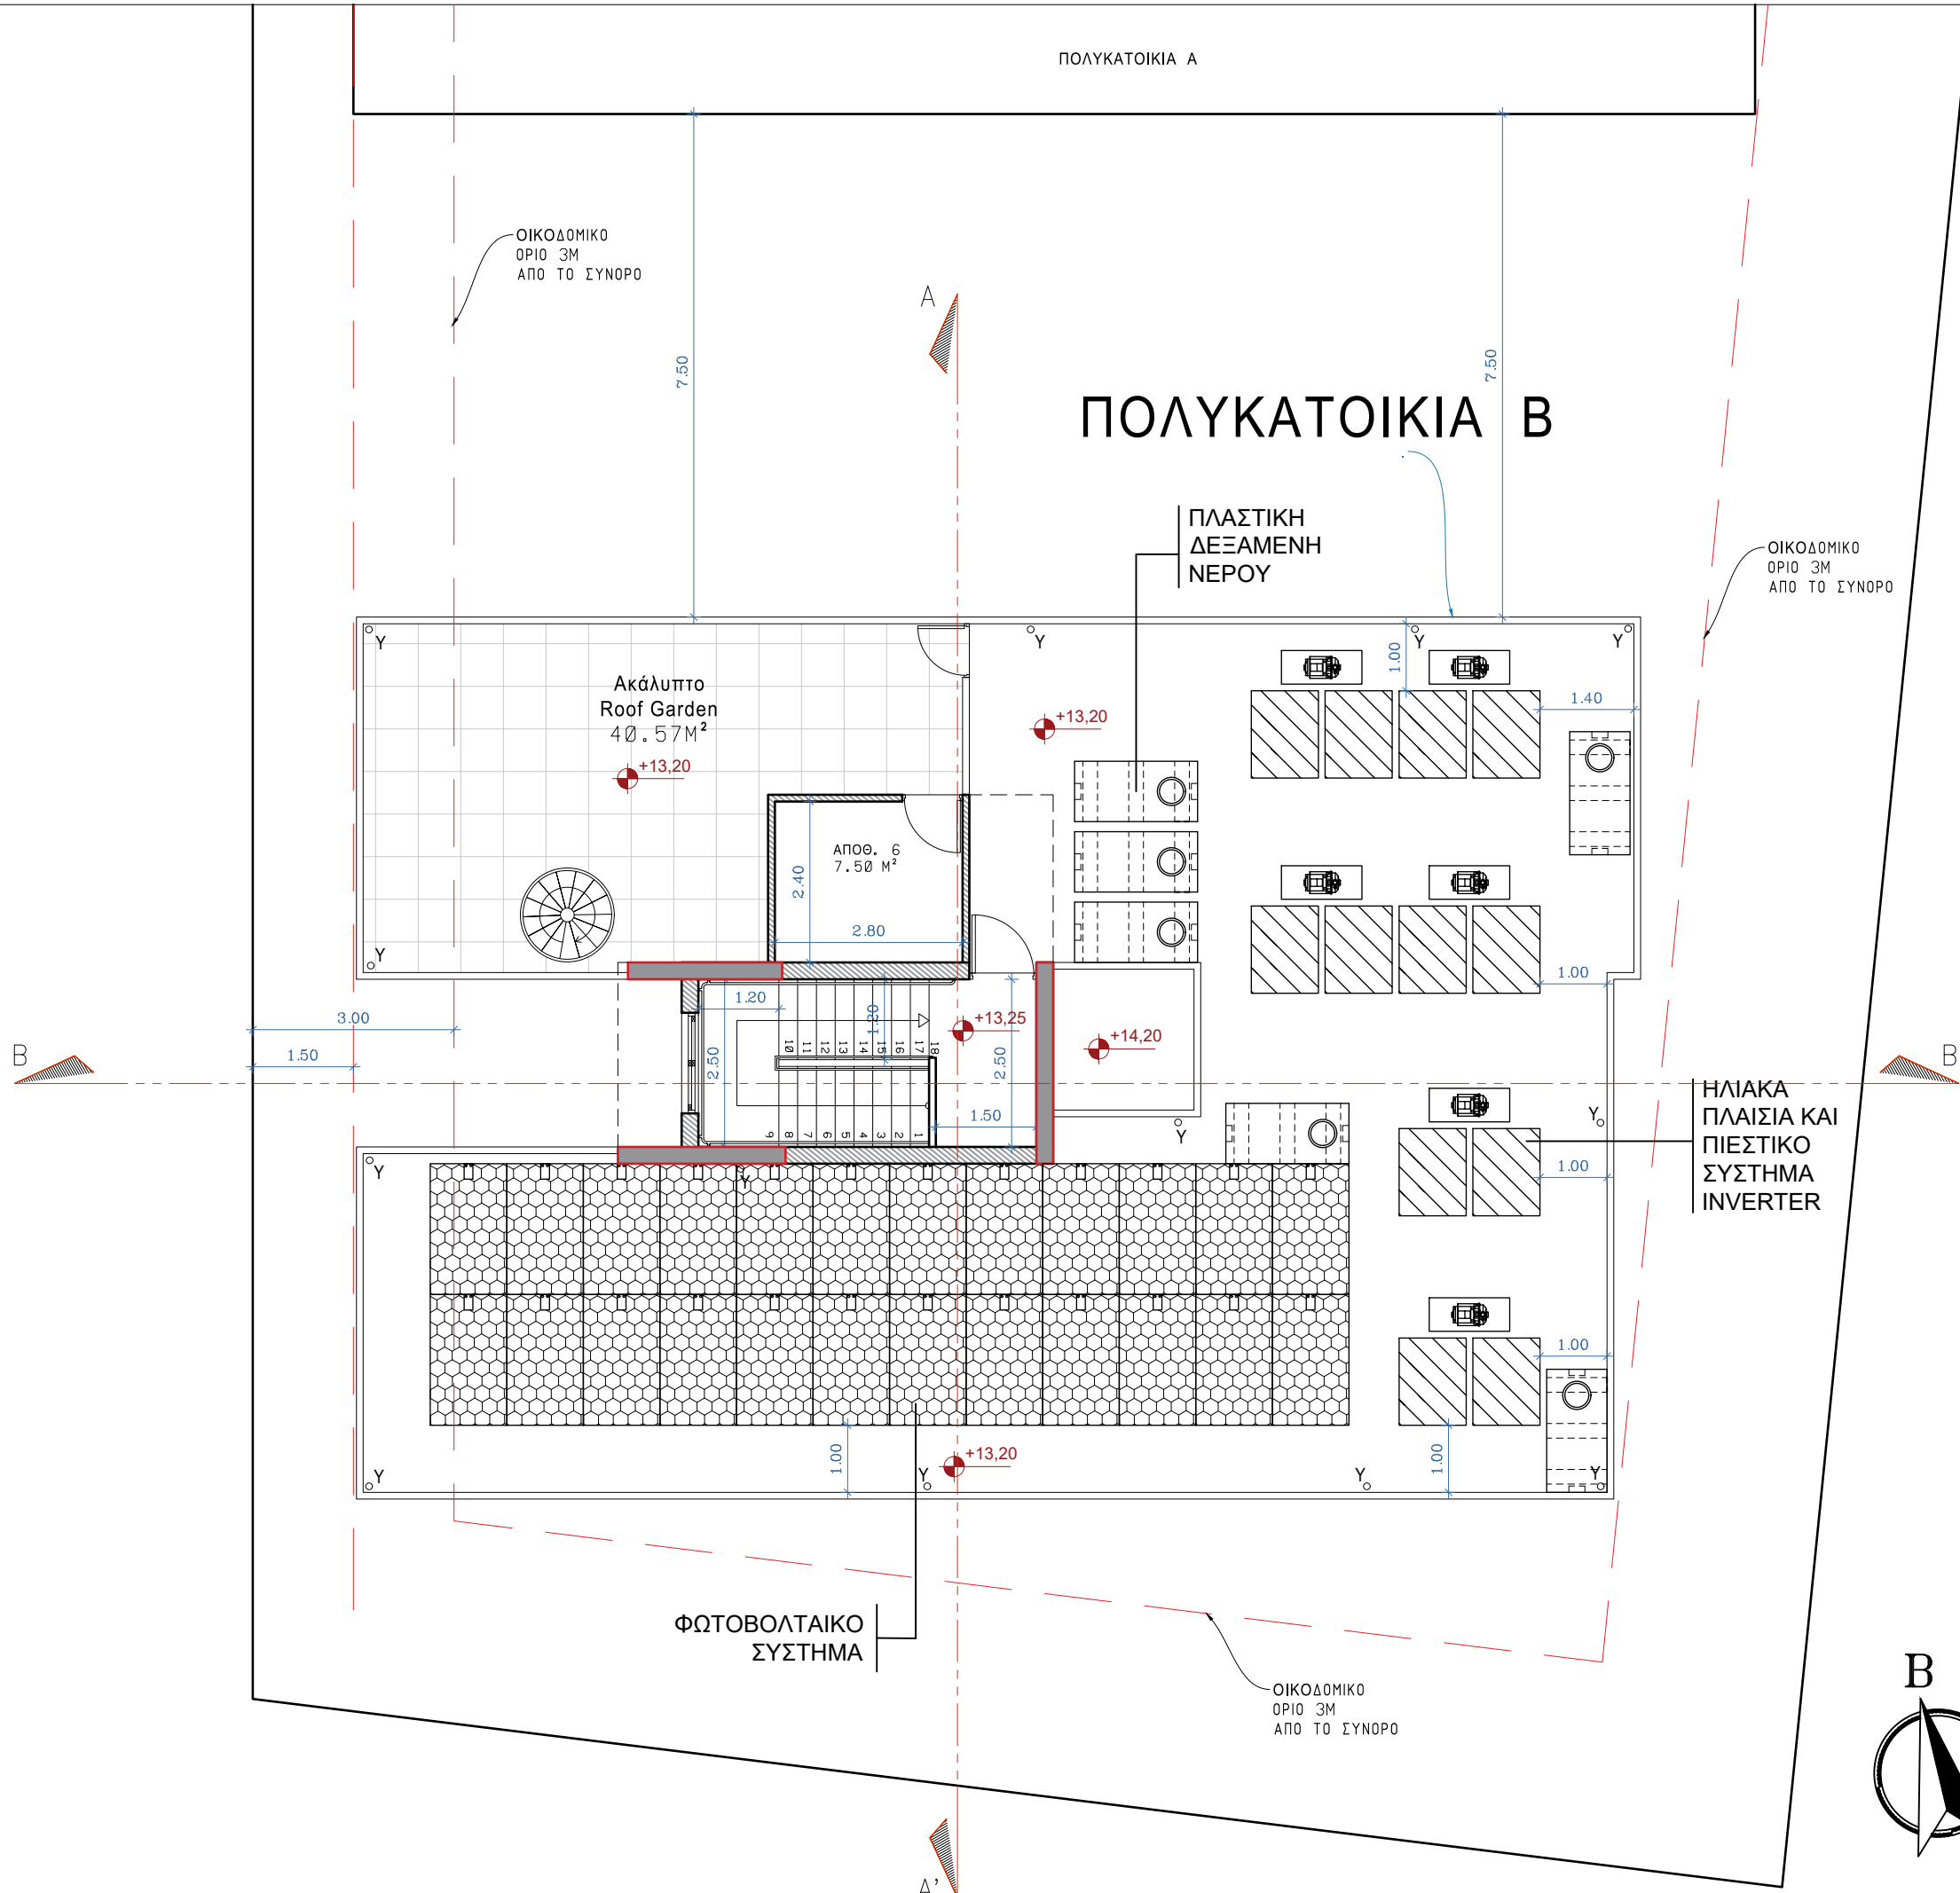

CHRISTOS NICOLAOU
ARCHITECT ENGINEER
A.M.E. A193567

Υ_ο : ΥΔΡΟΡΟΗ Φ21/2"

ΑΡΧΙΤΕΚΤΟΝΑΣ: ΧΡΙΣΤΟΣ ΝΙΚΟΛΑΟΥ Αρ. Μητρώου ΕΤΕΚ: Α193567 Τηλ: 99797604 - 99140948 e-mail address: everesthouses@gmail.com		
ΕΡΓΟ: ΣΤΡΟΒΟΛΟΣ 43 - EVEREST (Construction and Development LTD)		
ΘΕΜΑ: ΚΑΤΟΨΗ ΟΡΟΦΗΣ - ΠΟΛΥΚΑΤΟΙΚΙΑ Β		
ΚΑΙΜΑΚΑ: 1:100	ΧΑΡΤΙ: Α3	ΗΜΕΡΟΜΗΝΙΑ: ΙΟΥΛΗΣ 2025
ΑΡ. ΣΧΕΔΙΟΥ: Α-17		