

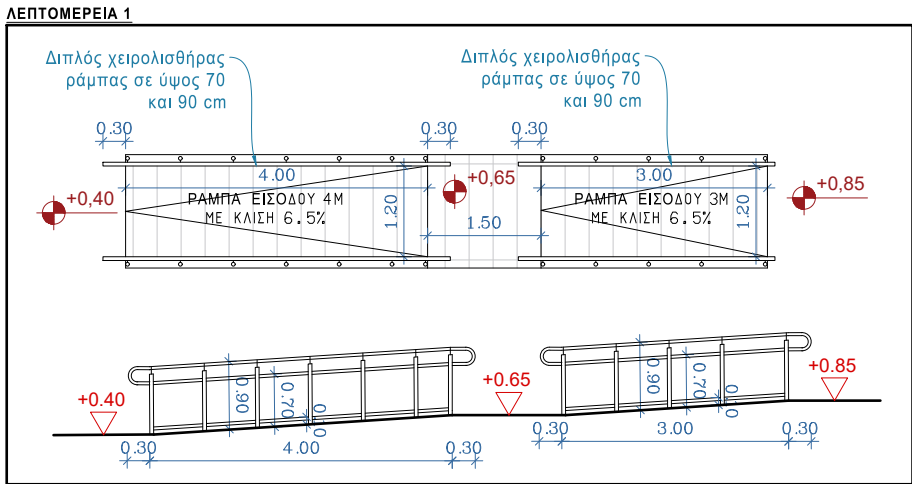


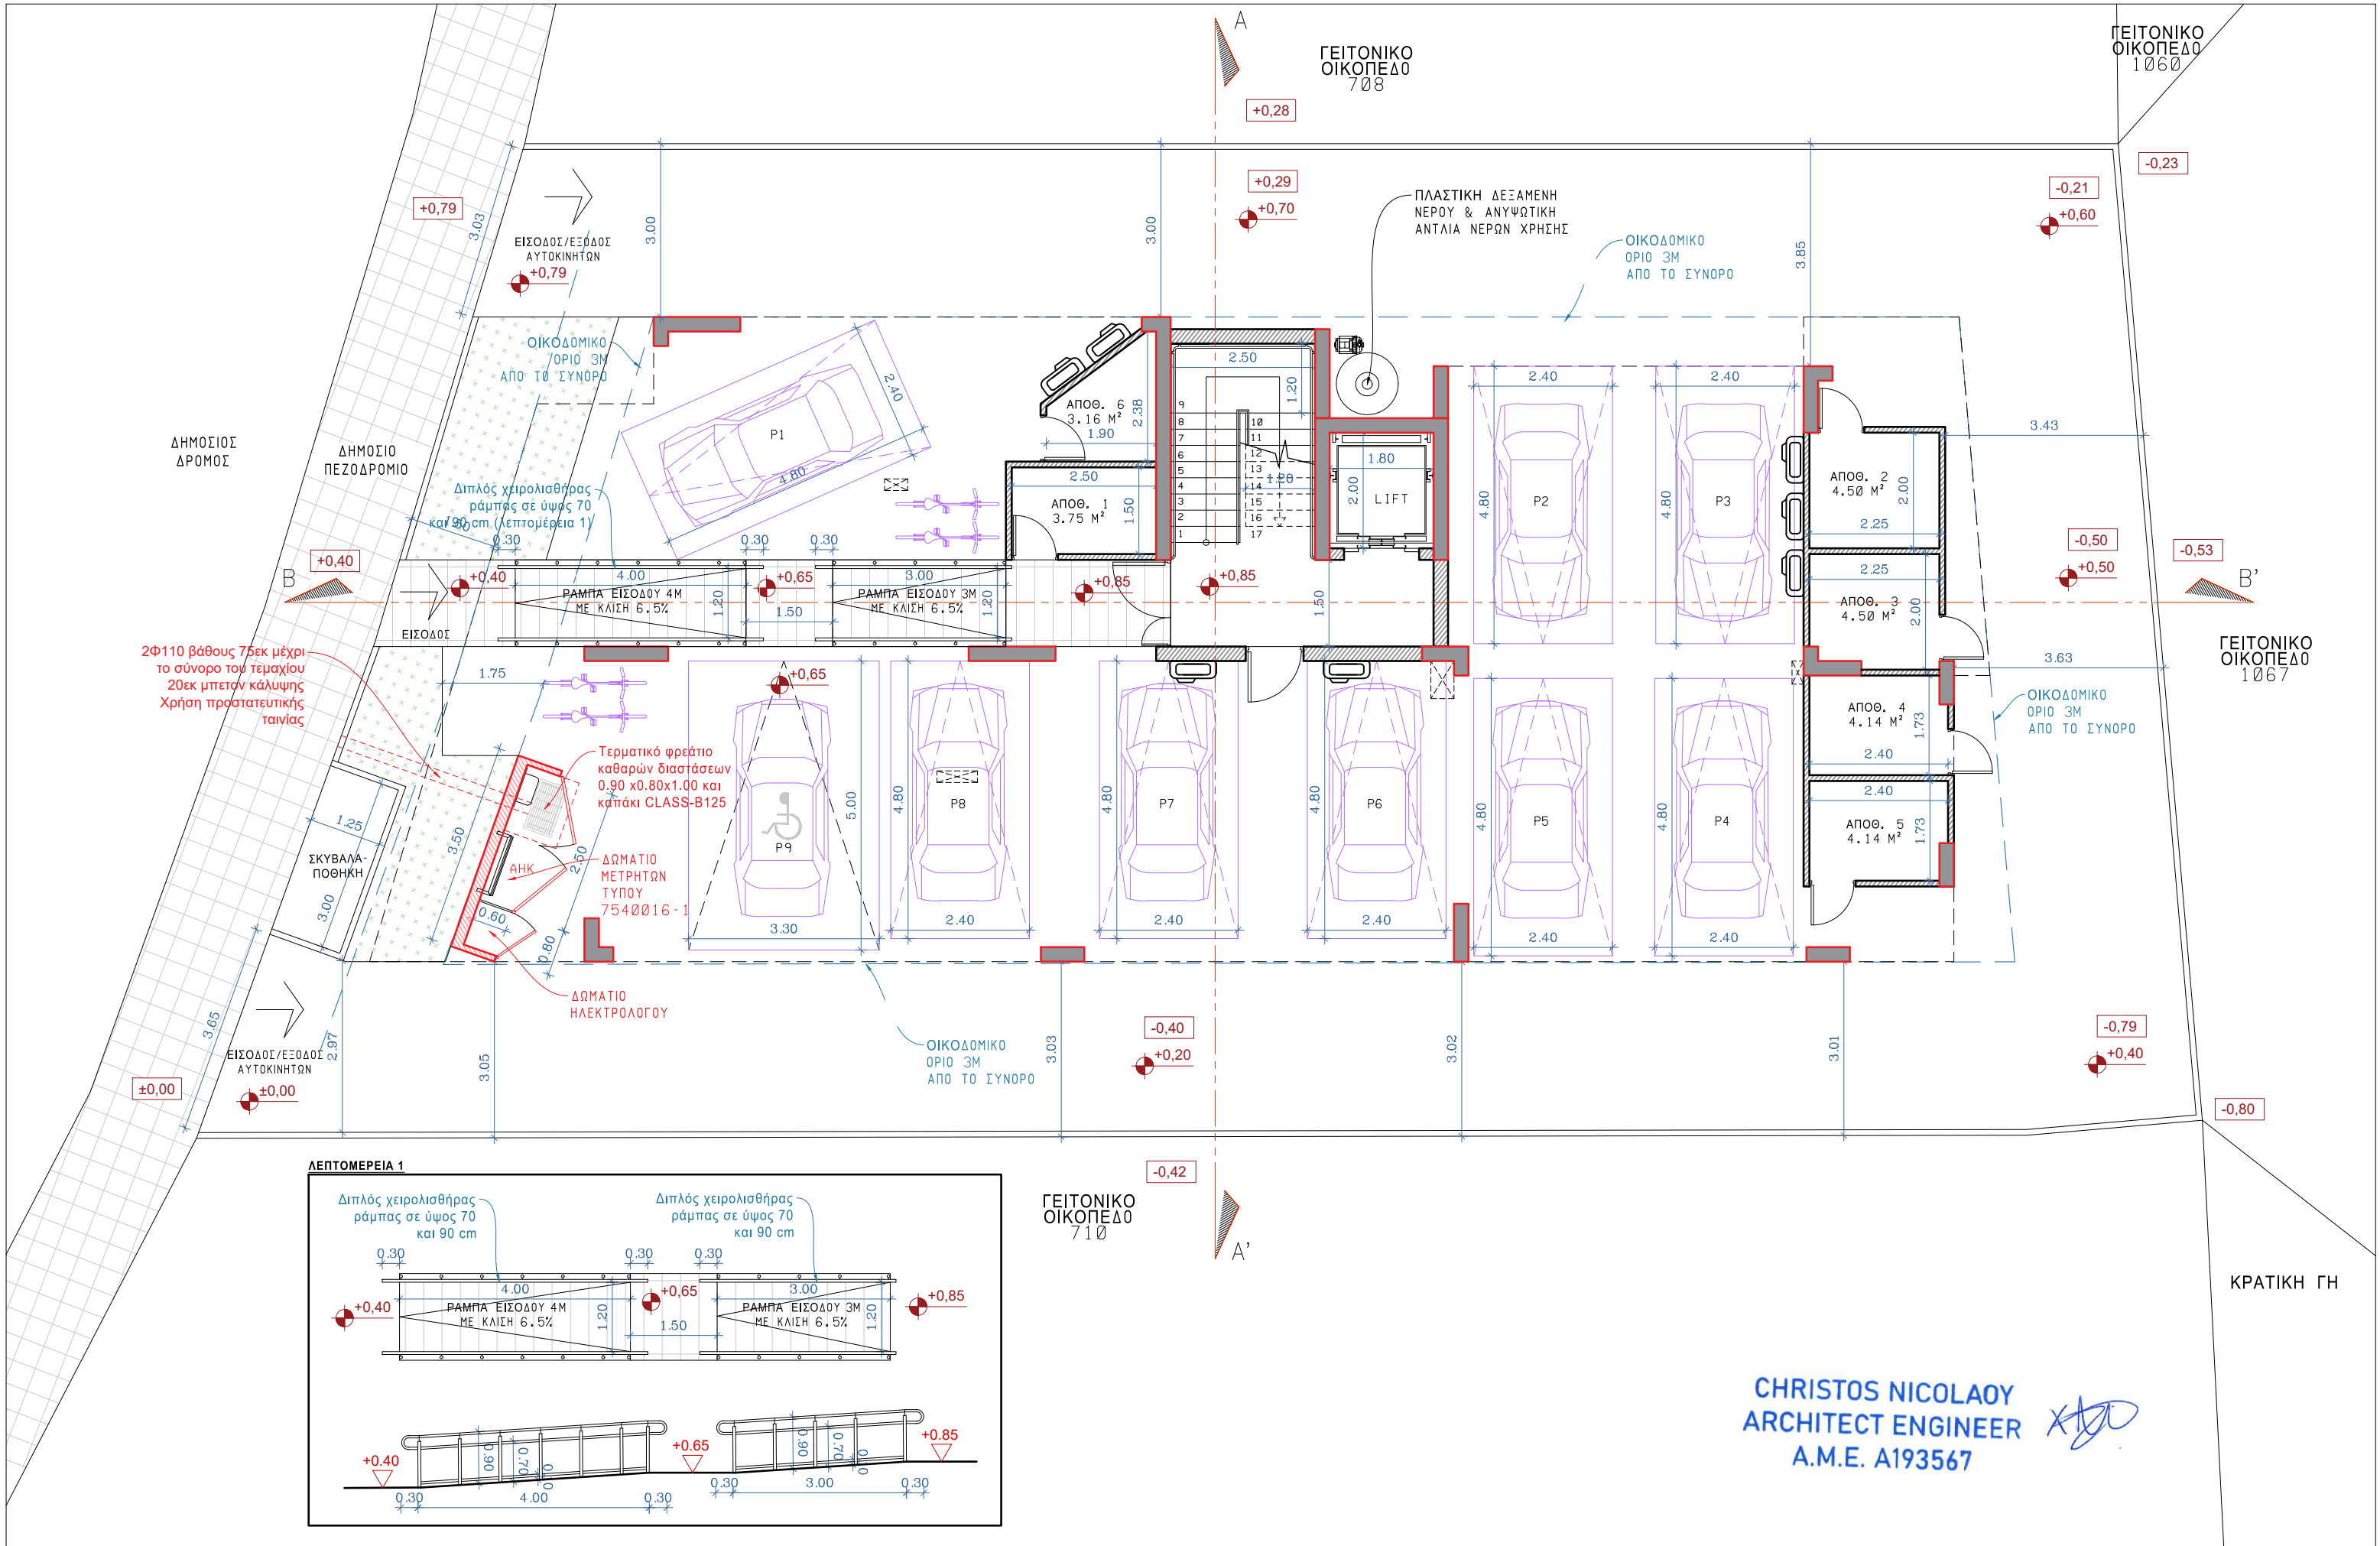


ΣΗΜΕΙΩΣΕΙΣ		ΕΡΓΟ		ΑΡΧΙΤΕΚΤΟΝΑΣ	ΗΜΕΡΟΜΗΝΙΑ	ΒΟΡΡΑΣ	ΘΕΜΑ	ΚΑΙΜΑΚΑ	ΑΡ. ΣΧΕΔΙΟΥ
ΠΡΟΤΕΙΝΟΜΕΝΑ ΥΦΟΜΕΤΡΑ	ΥΦΙΣΤΑΜΕΝΑ ΥΦΟΜΕΤΡΑ	ΕΞΩΤΕΡΙΚΗ ΚΛΙΜΑΤΙΣΤΙΚΗ ΜΟΝΑΔΑ	EVEREST	ΤΣΕΡΠΙ 32 - EVEREST (Construction and Development LTD)	ΧΡΙΣΤΟΣ ΝΙΚΟΛΑΟΥ Αρ. Μητρώου Ε.Τ.Ε.Κ.: Α193567 Τηλ: 99797604 - 99140948 e-mail address: everesthouses@gmail.com	ΦΕΒΡΟΥΑΡΙΟΣ 2024	ΚΑΤΟΨΗ ΙΣΟΓΕΙΟΥ	1:100	A01

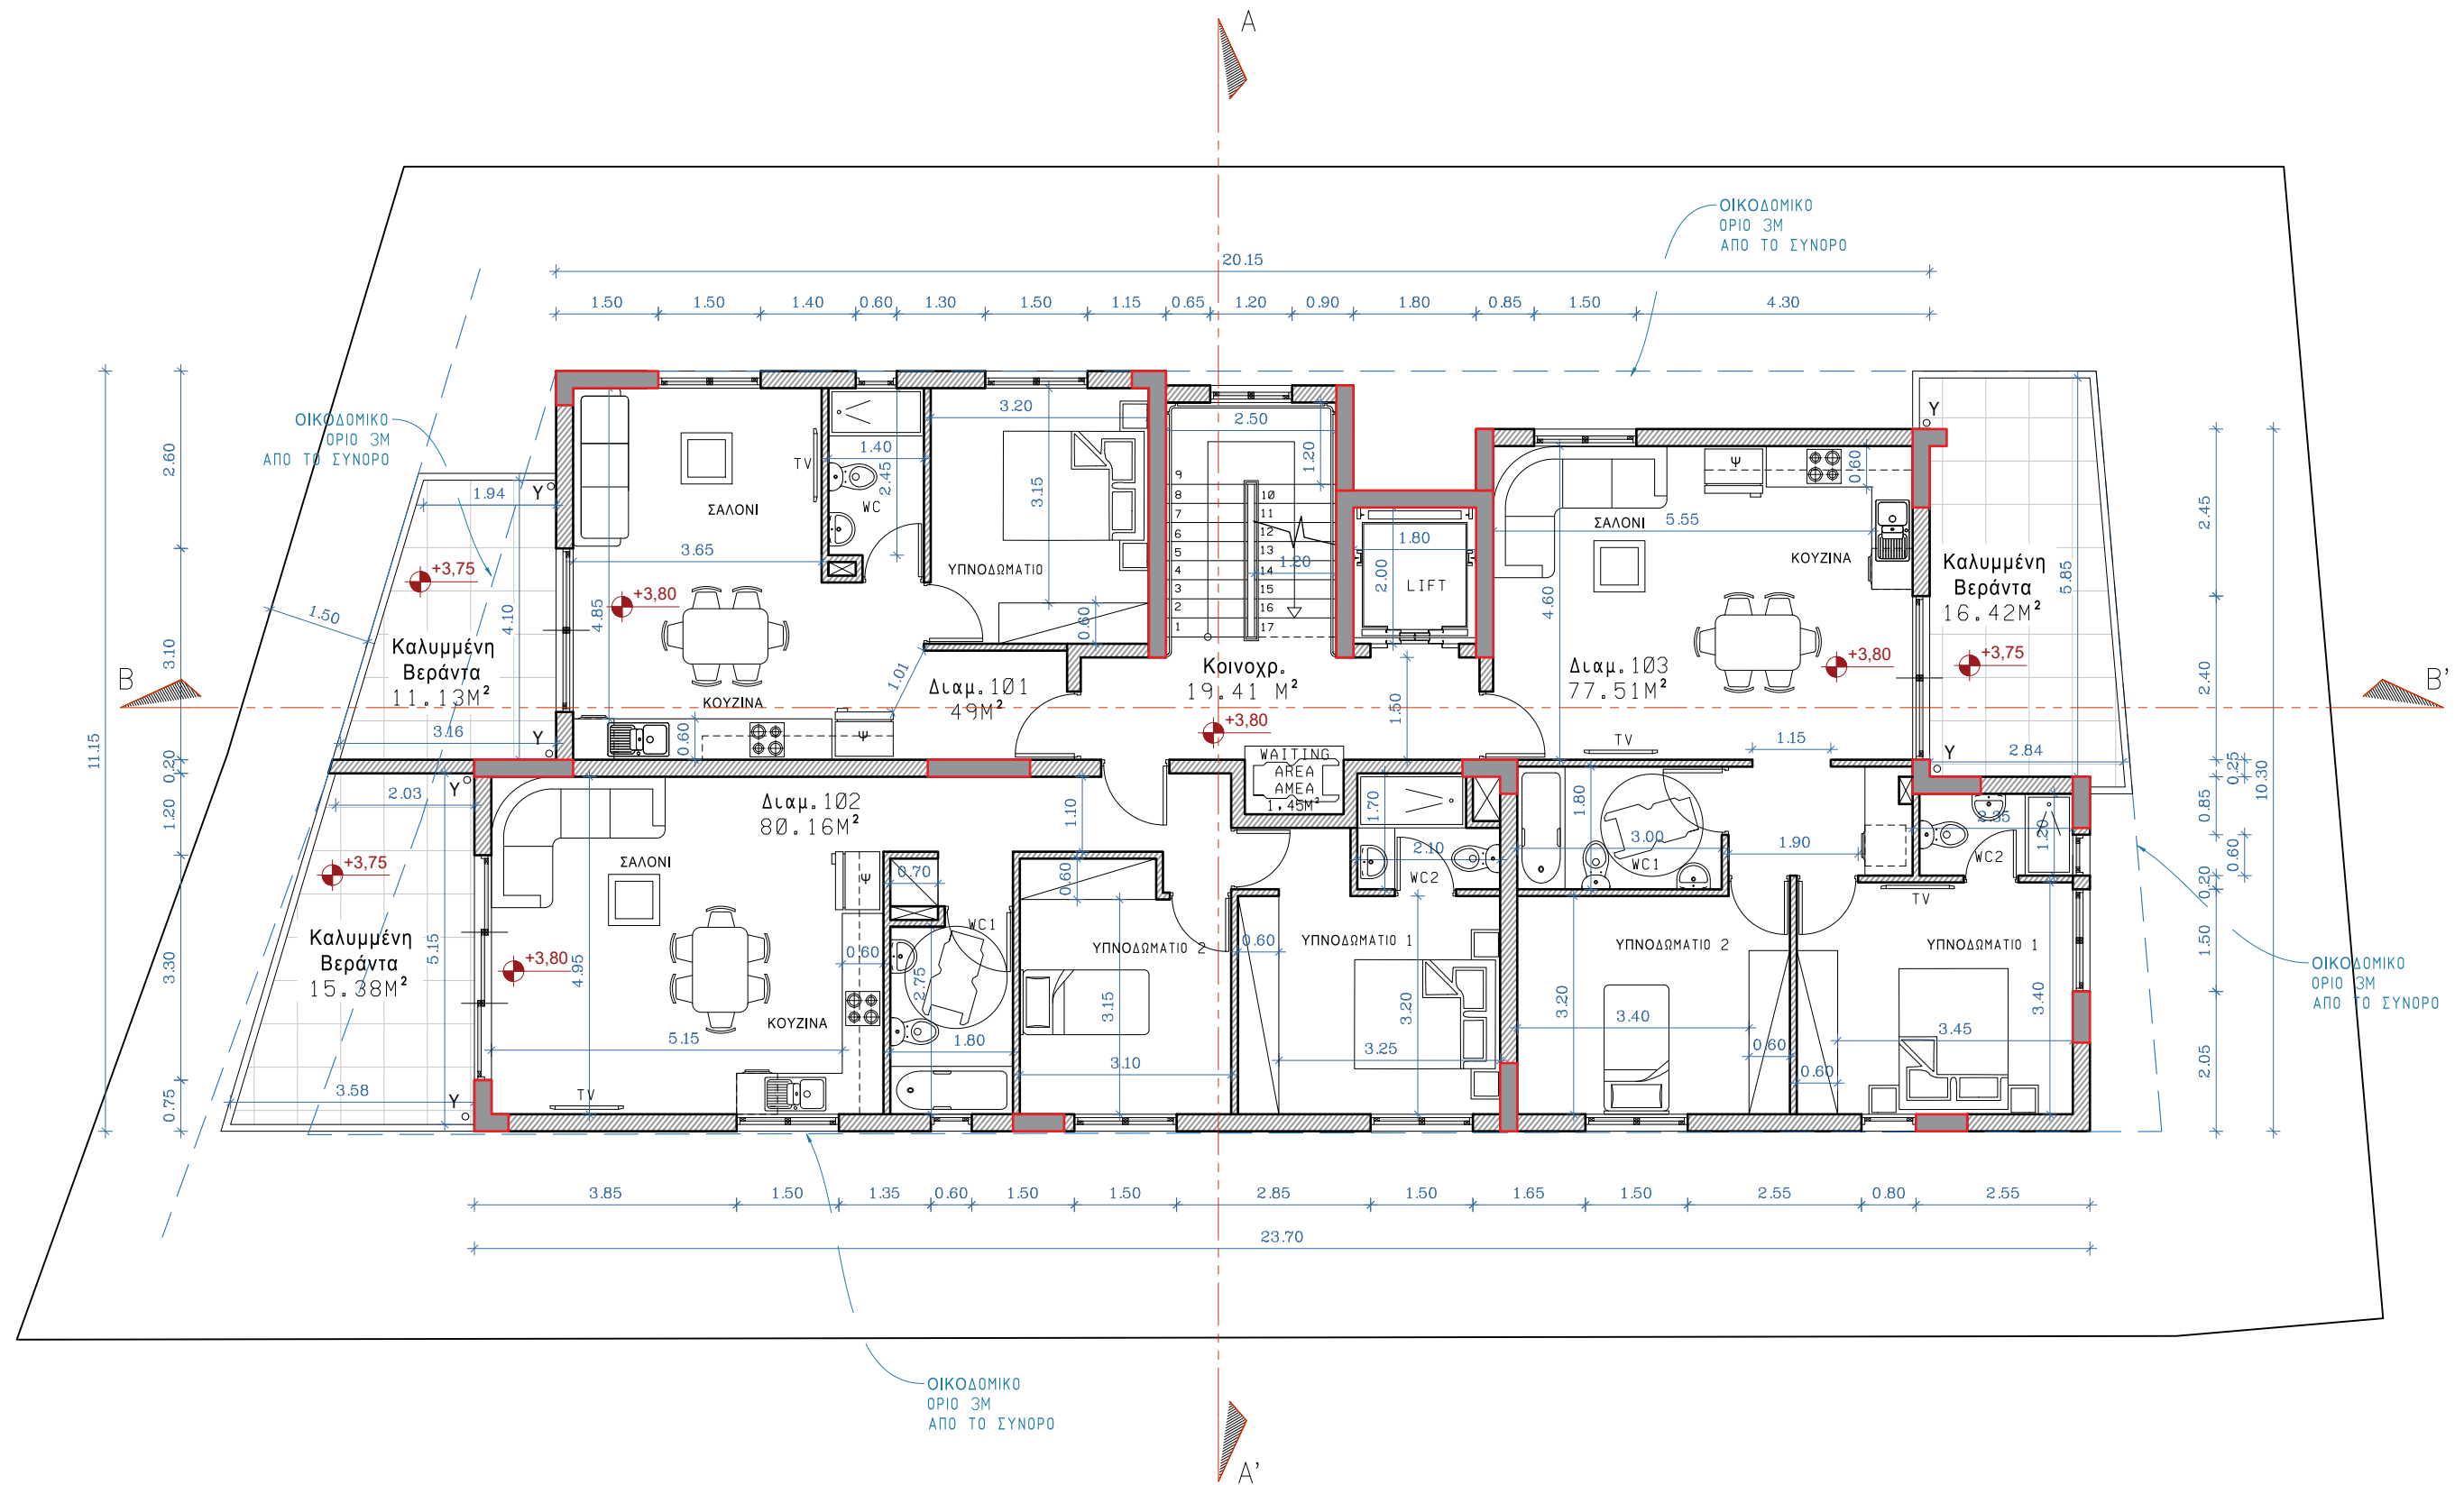


CHRISTOS NICOLAOU
ARCHITECT ENGINEER
A.M.E. A193567

ΣΗΜΕΙΩΣΕΙΣ	ΕΡΓΟ	ΑΡΧΙΤΕΚΤΟΝΑΣ	ΗΜΕΡΟΜΗΝΙΑ	ΒΟΡΡΑΣ	ΘΕΜΑ	ΚΑΙΜΑΚΑ	ΑΡ. ΣΧΕΔΙΟΥ
 ΠΡΟΤΕΙΝΟΜΕΝΑ ΥΨΟΜΕΤΡΑ Υ _ο : ΥΔΡΟΡΟΗ Φ21/2"	ΤΣΕΡΙ 32 - EVEREST (Construction and Development LTD)	ΧΡΙΣΤΟΣ ΝΙΚΟΛΑΟΥ Αρ. Μητρώου Ε.Τ.Ε.Κ.: Α193567 Τηλ: 99797604 - 99140948 e-mail address: everesthouses@gmail.com	ΦΕΒΡΟΥΑΡΙΟΣ 2024		ΚΑΤΩΦΗ 1 ΟΡΟΦΟΥ	1:100	A02

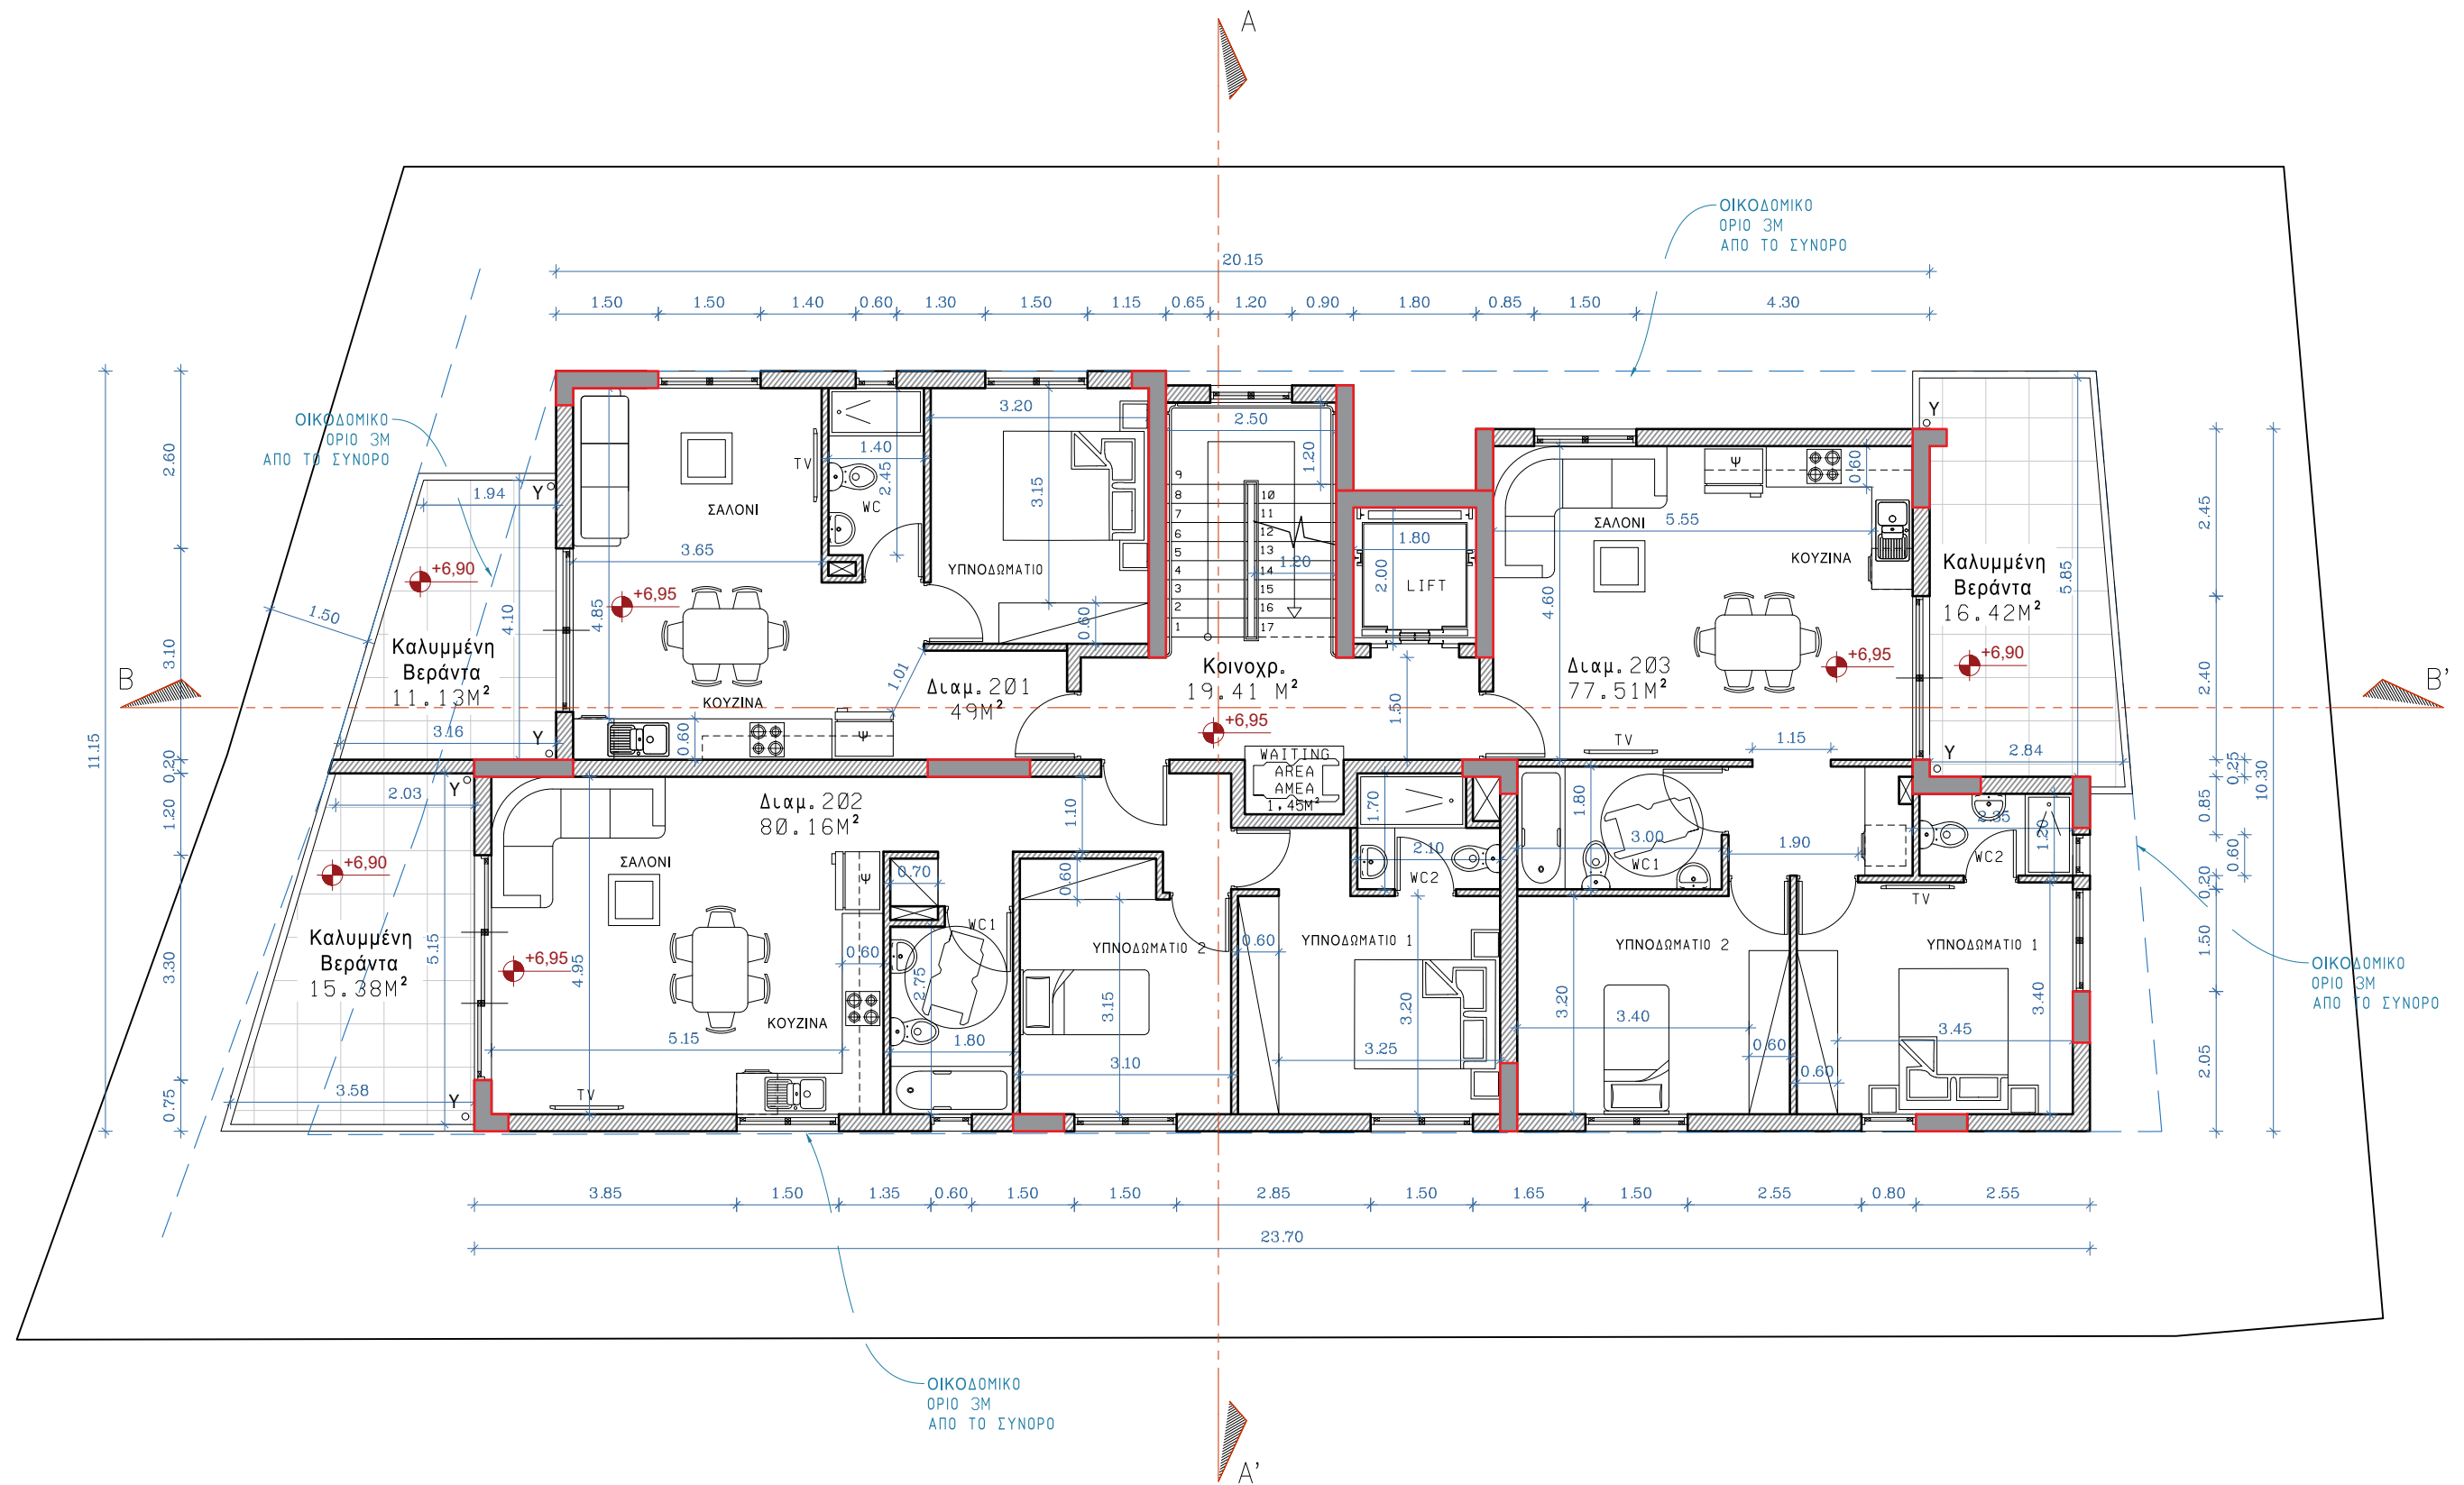

CHRISTOS NICOLAOU
ARCHITECT ENGINEER
A.M.E. A193567

ΣΗΜΕΙΩΣΕΙΣ	ΕΡΓΟ	ΑΡΧΙΤΕΚΤΟΝΑΣ	ΗΜΕΡΟΜΗΝΙΑ	ΒΟΡΡΑΣ	ΘΕΜΑ	ΚΑΙΜΑΚΑ	ΑΡ. ΣΧΕΔΙΟΥ
 ΠΡΟΤΕΙΝΟΜΕΝΑ ΥΦΟΜΕΤΡΑ Υ _ο : ΥΔΡΟΡΟΗ Φ21/2"	ΤΣΕΠΙ 32 - EVEREST (Construction and Development LTD)	ΧΡΙΣΤΟΣ ΝΙΚΟΛΑΟΥ Αρ. Μητρώου Ε.Τ.Ε.Κ.: Α193567 Τηλ: 99797604 - 99140948 e-mail address: everesthouses@gmail.com	ΦΕΒΡΟΥΑΡΙΟΣ 2024		ΚΑΤΩΦΗ 2 ΟΡΟΦΟΥ	1:100	A03

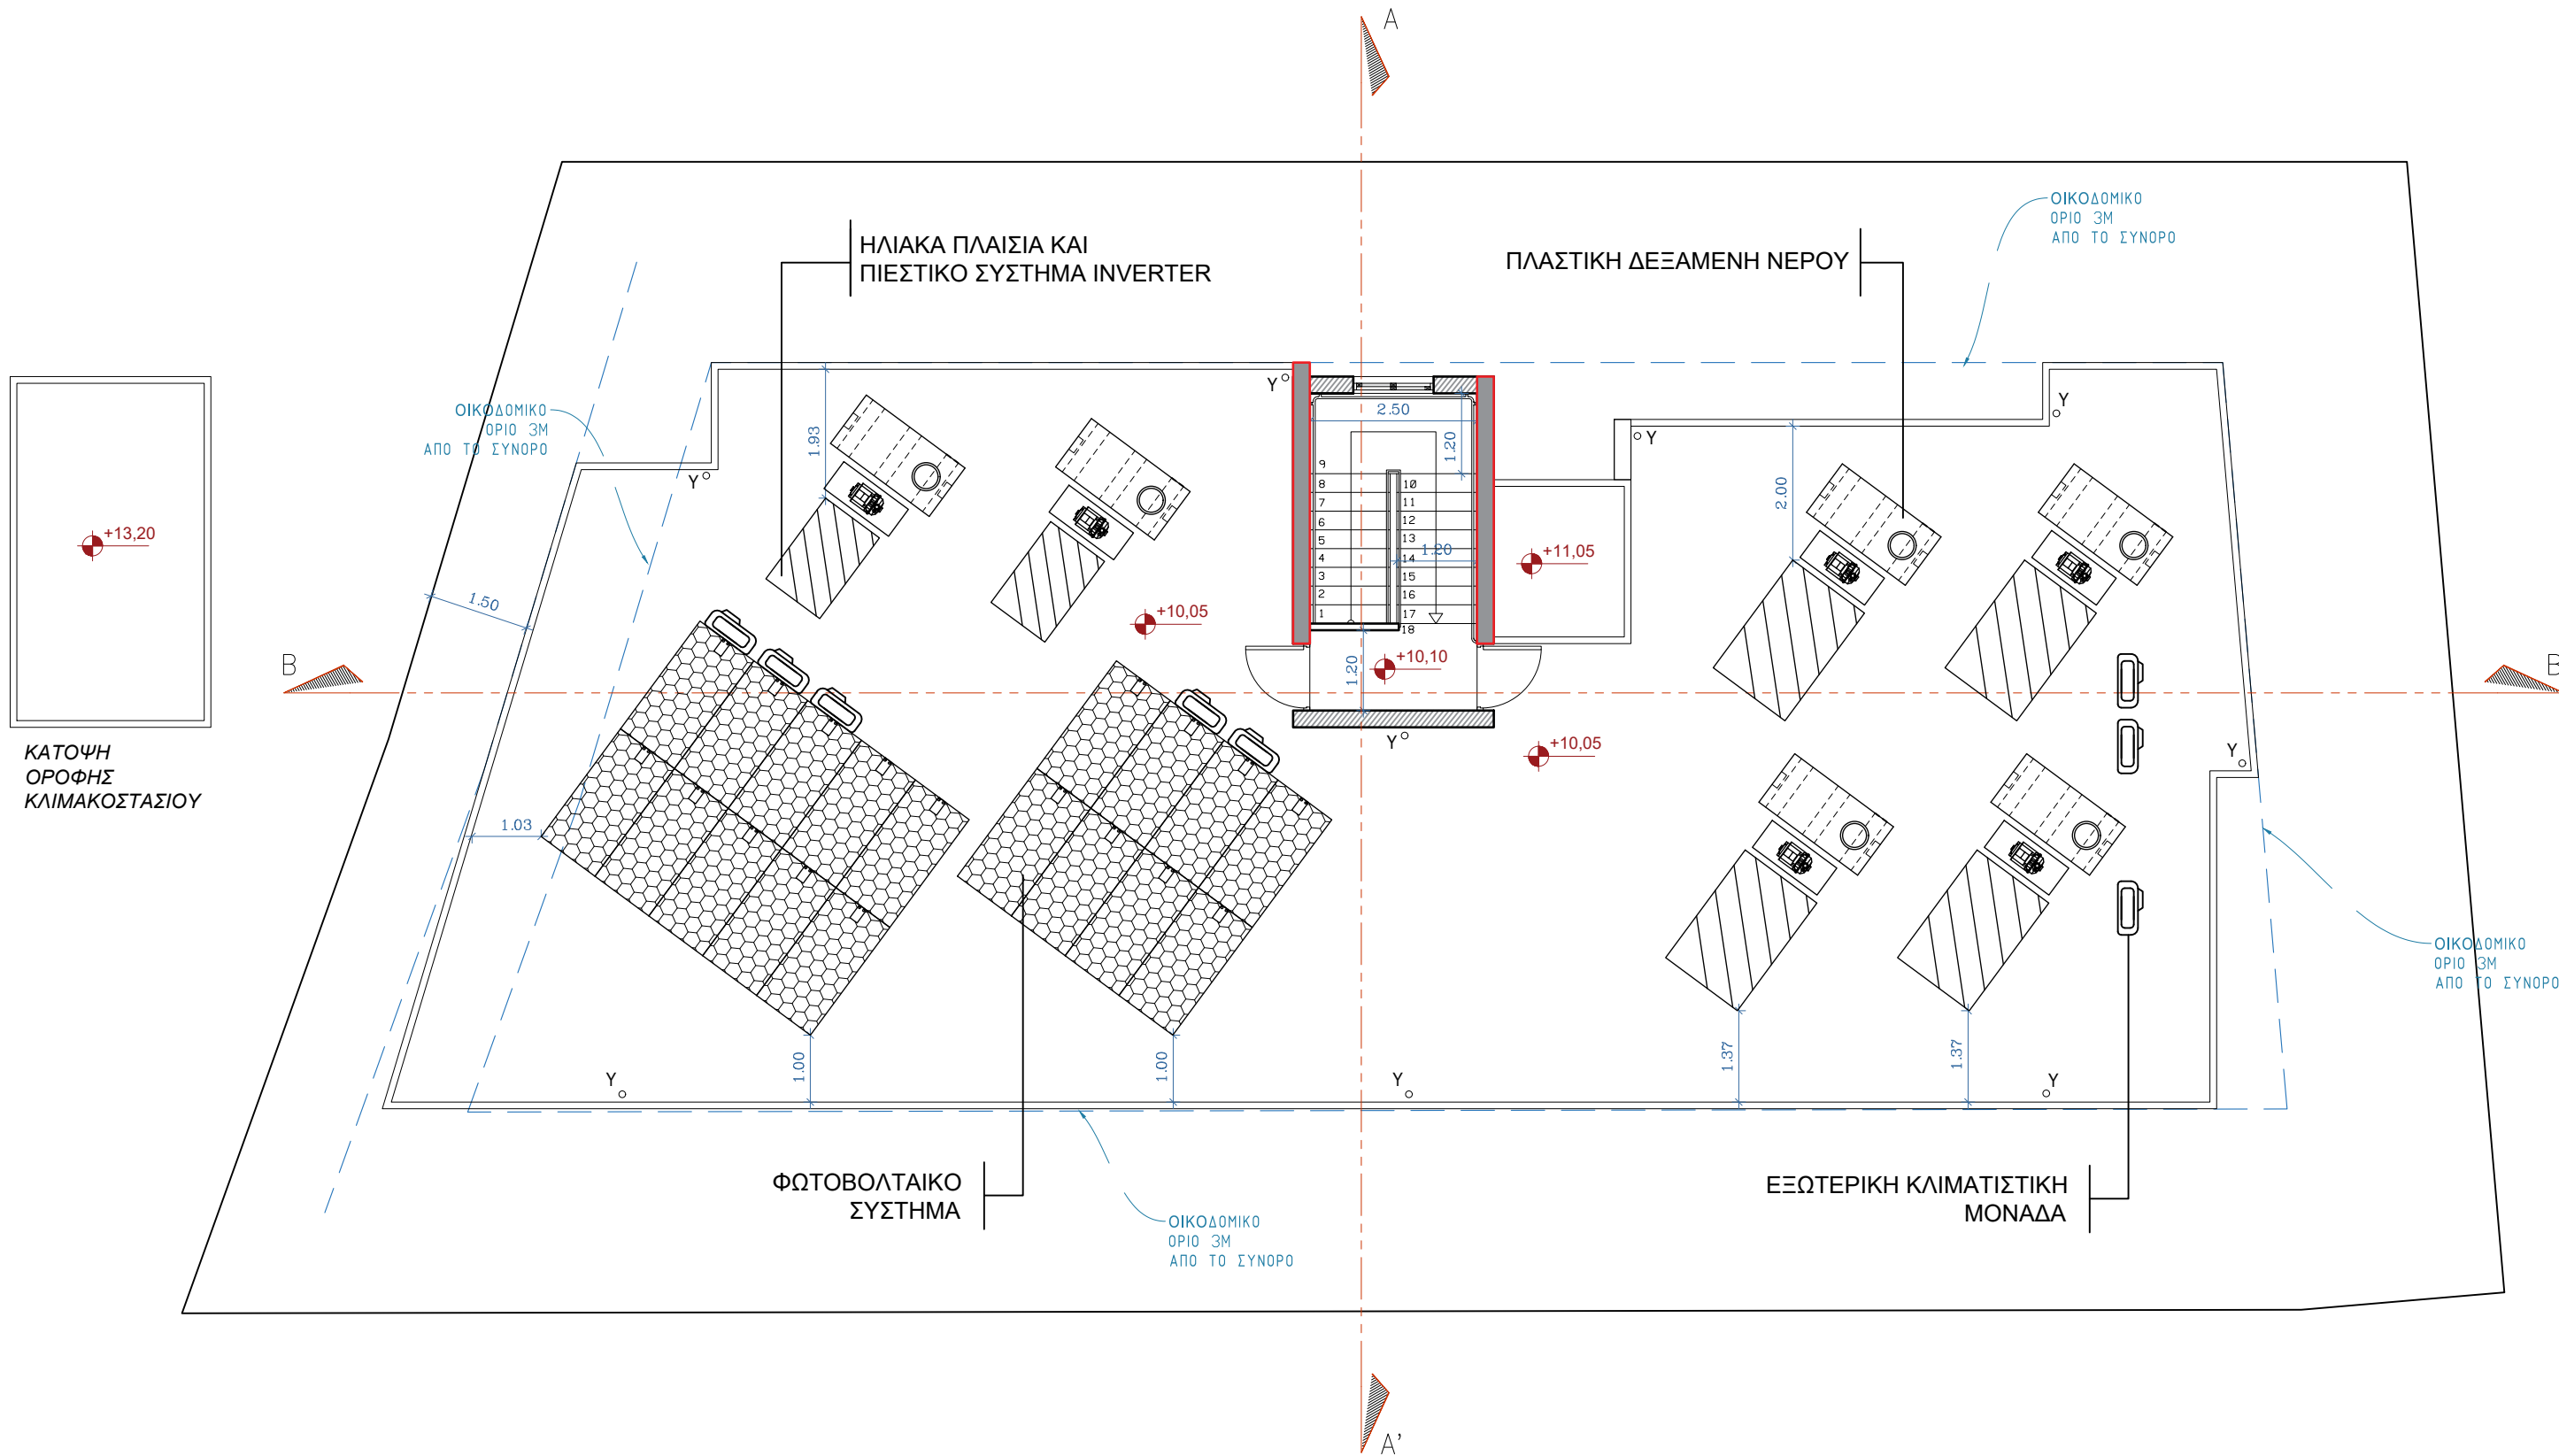

CHRISTOS NICOLAOU
ARCHITECT ENGINEER
A.M.E. A193567

ΣΗΜΕΙΩΣΕΙΣ	ΕΡΓΟ	ΑΡΧΙΤΕΚΤΟΝΑΣ	ΗΜΕΡΟΜΗΝΙΑ	ΒΟΡΡΑΣ	ΘΕΜΑ	ΚΑΙΜΑΚΑ	ΑΡ. ΣΧΕΔΙΟΥ
 ΠΡΟΤΕΙΝΟΜΕΝΑ ΥΨΟΜΕΤΡΑ Υ _ο : ΥΔΡΟΡΟΗ Φ21/2"	ΤΣΕΡΙ 32 - EVEREST (Construction and Development LTD)	ΧΡΙΣΤΟΣ ΝΙΚΟΛΑΟΥ Αρ. Μητρώου Ε.Τ.Ε.Κ.: Α193567 Τηλ: 99797604 - 99140948 e-mail address: everesthouses@gmail.com	ΦΕΒΡΟΥΑΡΙΟΣ 2024		ΚΑΤΟΨΗ ΟΡΟΦΗΣ	1:100	A04