EVEREST
Construction & Development Ltd

ΕΡΓΟ: Everest Apartments

ΤΕΧΝΙΚΟΙ ΟΡΟΙ ΚΑΙ ΥΛΙΚΑ

ΣΚΕΛΕΤΩΜΑ

Ο σκελετός της οικοδομής είναι κατασκευασμένος από οπλισμένο σκυρόδεμα, βάση των προνοιών και κανονισμών του ευρωκώδικα EC2: Σχεδιασμός κατασκευών από οπλισμένο σκυρόδεμα και του ευρωκώδικα EC8: Σχεδιασμός αντισεισμικών κατασκευών μαζί με τα αντίστοιχα Κυπριακά προσαρτήματα σύμφωνα με τις απαιτήσεις των αρμόδιων αρχών.

ΤΟΙΧΟΠΟΙΙΑ

Οι τοιχοποιίες θα κατασκευαστούν από τούβλα με πάχος το οποίο θα καθοριστεί από την ενεργειακή μελέτη.

ΕΠΙΧΡΙΣΜΑΤΑ

Εσωτερικά η οικοδομή θα σοβατιστεί με tricoat ή κοινό σοβά, με σκλιβωτό τελείωμα (peletico finish). Στις κουζίνες και στα μπάνια θα γίνουν 2 χέρια συνηθισμένου σοβά (άμμο, τσιμέντο, νερό) και 3 χέρια όπου δεν θα τοποθετηθούν κεραμικά. Στις ενώσεις σκυροδέματος – τοιχοποιίας θα τοποθετηθεί πλέγμα. Τα ταβάνια θα γίνουν fair face και θα σπατουλαριστούν.

ΜΠΟΓΙΑΤΙΣΜΑΤΑ

Εσωτερικά όλες οι επιφάνειες θα μπογιατιστούν με 3 χέρια μπογιά εμάλσιον υψηλής ποιότητας. Για το εξωτερικό του κτηρίου θα τοποθετηθεί μπογιά υψηλής ανθεκτικότητας για εξωτερική χρήση ή γραφιάτο (ανάλογα με την μελέτη ενεργειακής απόδοσης). Το χρώμα που θα χρησιμοποιηθεί θα είναι P110 ash.

ΘΕΡΜΟΜΟΝΩΣΕΙΣ & ΥΓΡΟΜΟΝΩΣΕΙΣ

Στην οροφή της οικοδομής θα γίνει θερμομόνωση με εξηλασμένη πολυστερίνη με πάχος το οποίο θα καθοριστεί απο την ενεργειακή μελέτη. Για υγρομόνωση θα κατασκευαστούν ρύσεις από μπετόν και θα τοποθετηθεί ασφαλτόπανο βάρους 5,5Kg με polyester. Στις βεράντες θα τοποθετηθεί νεροσταλάκτης στο κάτω μέρος. Στις εξωτερικές ενώσεις πατώματος-τοίχου βεράντας θα τοποθετηθεί ασφαλτόπανο. Το κτήριο είναι ενεργειακής απόδοσης Α για το οποίο και θα εκδοθεί πιστοποιητικό.

ΔΑΠΕΔΑ

Στο καθιστικό, τραπεζαρία, κουζίνα και αποχωρητήρια/μπάνια θα τοποθετηθούν κεραμικά αξίας αγοράς €20,00 το τ.μ. μαζί με τη τσεκολαδούρα. Στις βεράντες θα τοποθετηθούν κεραμικά αξίας αγοράς €20,00 το τ.μ. μαζί με την τσεκολαδούρα. Στα υπνοδωμάτια τα πατώματα θα είναι παρκέ laminate αξίας €15,00 το τ.μ. συμπεριλαμβανομένης της τοποθέτησης. Σε περίπτωση που ο πελάτης θέλει να τοποθετήσει κεραμικά και στα υπνοδωμάτια θα υπάρχει επιπλέον χρέωση. Κάτω από τα

πατώματα τοποθετείται μια στρώση ελαφρομπετόν, από πάνω μια στρώση screed και από πάνω τα κεραμικά.

Το δάπεδο του χώρου στάθμευσης και των αποθηκών θα είναι μπετόν τριφτό.

ΚΕΡΑΜΙΚΑ ΤΟΙΧΟΥ

Οι τοίχοι των μπάνιων και των αποχωρητηρίων θα επενδυθούν με κεραμικά αξίας €20,00 το τ.μ. μέχρι ύψος 2,20m. Στην κουζίνα οι τοίχοι θα επενδυθούν μεταξύ πάγκων και ερμαριών με κεραμικά αξίας €20,00 το τ.μ.

ΚΟΥΖΙΝΑ

Οι πάγκοι και τα ερμάρια κουζίνας θα είναι από μελαμίνη ανάγλυφη, αξίας μέχρι €210,00 το τρ.μ. Το καπάκι στους πάγκους κουζίνας θα είναι από τεχνογρανίτη αξίας €160,00 το τρ.μ.. Οι πάγκοι θα είναι επίσης μέχρι ύψος 2.20m. Όλες οι πόρτες θα είναι με μεντεσέδες soft close. Στις τιμές συμπεριλαμβάνονται και τα χερούλια. Η κουζίνα θα διαθέτει επίσης 4 συρτάρια soft close μήκους 60εκ. Οι υπόλοιποι αυτόματοι μηχανισμοί δεν συμπεριλαμβάνονται στην τιμή. Η μελαμίνη εσωτερικά θα έχει χρώμα άσπρο.

ΗΛΕΚΤΡΙΚΕΣ ΣΥΣΚΕΥΕΣ

Στο διαμέρισμα θα υπάρχει διαρρύθμιση στους πάγκους για τοποθέτηση φούρνου, ματιών, αποσμητήρα, ψυγείου, πλυντηρίου ρούχων και πλυντηρίου πιάτων.

ΕΡΜΑΡΙΑ ΥΠΝΟΔΩΜΑΤΙΩΝ

Τα ερμάρια στα υπνοδωμάτια θα είναι από μελαμίνη ανάγλυφη, αξίας €190,00 το τ.μ συμπεριλαμβάνοντας και τα χερούλια. Όλες οι πόρτες ερμαριών θα είναι ανοιγόμενες με μεντεσέδες soft close. Η μελαμίνη εσωτερικά θα έχει χρώμα άσπρο.

ΚΟΥΦΩΜΑΤΑ

Τα παράθυρα και οι πόρτες στα εξωτερικά κουφώματα είναι από αλουμίνιο MUSKITA. Τα αλουμίνια είναι σειράς MU3000 thermal για συρόμενα και MU2075 thermal για ανοιγμένα ισάξιας ή αποδοτικότερης σειράς με τα κατάλληλα εξαρτήματα από αλουμίνιο χρώματος επιλογής του αρχιτέκτονα η οποία καλύπτει τις ενεργειακές απαιτήσεις του κτηρίου. Τα τζάμια είναι κατασκευασμένα σύμφωνα με τις προδιαγραφές του πιστοποιητικού ενεργειακής απόδοσης.

ΕΞΩΠΟΡΤΑ ΚΑΙ ΜΕΣΟΘΥΡΕΣ

Οι εσωτερικές θύρες θα είναι από μελαμίνη ανάγλυφη χρώματος επιλογής του πελάτη αξίας €280,00 μαζί με τον μηχανισμό και το χερούλι. Η εξώπορτα θα είναι πυράντοχη από μελαμίνη χρώματος επιλογής του εργολάβου αξίας €650,00 μαζί με τον μηχανισμό και το χερούλι.

ΕΙΔΗ ΥΓΙΕΙΝΗΣ

Η συνολική αξία των ειδών υγιεινής είναι μέχρι €1.400,00 για διαμερίσματα 1^{ος} υπνοδωματίου και

€1.800,00 για διαμερίσματα 2 υπνοδωματίων. Σε περιπτώσεις όπου το αποχωρητήριο δεν διαθέτει παράθυρο θα τοποθετείτε σύστημα εξαερισμού. Υπάρχει δυνατότητα τοποθέτησης χωστών μηχανισμών με επιπλέον χρέωση.

ΑΝΕΛΚΥΣΤΗΡΑΣ

Στο κτήριο θα τοποθετηθεί ανελκυστήρας βάσει των απαιτούμενων προδιαγραφών.

ΥΔΡΑΥΛΙΚΕΣ ΕΓΚΑΤΑΣΤΑΣΕΙΣ

Οι υδραυλικές εγκαταστάσεις θα είναι τύπου PIPE in PIPE. Στο κτήριο θα τοποθετηθεί θερμοσίφωνας, χωρητικότητας τουλάχιστον 150L, ηλιακά πλαίσια, πιεστικό σύστημα και ντεπόζιτο νερού χωρητικότητας 1000 L.

ΑΠΟΧΕΤΕΥΣΕΙΣ

Θα γίνει σύνδεση με το αποχετευτικό σύστημα Λευκωσίας.

ΗΛΕΚΤΡΟΛΟΓΙΚΕΣ ΕΓΚΑΤΑΣΤΑΣΕΙΣ

Το κτήριο θα έχει κεντρική αντένα τηλεόρασης. Σε όλους τους χώρους θα τοποθετηθούν εγκαταστάσεις για διαδύκτιο, τηλεόραση και τηλέφωνο. Στον χώρο στάθμευσης και στην είσοδο του διαμερίσματος θα τοποθετηθεί αισθητήρας, για αυτόματη ενεργοποίηση του φωτισμού. Παρέχονται επίσης πληθώρα διακοπτών, πριζών και φωτισμού για την πλήρη κάλυψη των αναγκών του διαμερίσματος σύμφωνα με τα ηλεκτρολογικά σχέδια. Κάθε διαμέρισμα θα διαθέτει πρόνοια για ηλεκτρικό αυτοκίνητο. Η παροχή ηλεκτρικού ρεύματος θα είναι μονοφασική.

ΣΥΣΤΗΜΑΤΑ ΑΣΦΑΛΕΙΑΣ

Η κεντρική είσοδος της πολυκατοικίας θα διαθέτει θυροτηλέφωνο με κάμερα και κλειδαριά με κωδικό.

ΣΥΣΤΗΜΑΤΑ ΘΕΡΜΑΝΣΗΣ ΚΑΙ ΚΛΙΜΑΤΙΣΜΟΥ

Το διαμέρισμα θα διαθέτει πρόνοια για κλιματισμό split-units και πρόνοια για ηλεκτρικά σώματα σε όλους τους εσωτερικούς χώρους.

*Όλες οι τιμές που αναγράφονται συμπεριλαμβάνουν 19% ΦΠΑ, η 5% Φ.Π.Α (Αναλόγως έγκρισης).

*Όλες οι τιμές που αναγράφονται αφορούν την καθαρή τιμή μετά την έκπτωση των προμηθευτών μας.

ΧΩΡΟΣ ΠΡΑΣΙΝΟΥ

ΓΕΙΤΟΝΙΚΟ ΟΙΚΟΠΕΔΟ 4904

ΓΕΙΤΟΝΙΚΟ ΟΙΚΟΠΕΔΟ 4905

ΓΕΙΤΟΝΙΚΟ ΟΙΚΟΠΕΔΟ 3802

ΓΕΙΤΟΝΙΚΟ ΟΙΚΟΠΕΔΟ 4214

ΠΟΛΥΚΑΤΟΙΚΙΑ Α

ΠΟΛΥΚΑΤΟΙΚΙΑ Β

ΟΙΚΟΔΟΜΙΚΟ ΟΡΙΟ 3Μ ΑΠΟ ΤΟ ΣΥΝΟΡΟ

ΟΙΚΟΔΟΜΙΚΟ ΟΡΙΟ 3Μ ΑΠΟ ΤΟ ΣΥΝΟΡΟ

ΟΙΚΟΔΟΜΙΚΟ ΟΡΙΟ 3Μ ΑΠΟ ΤΟ ΣΥΝΟΡΟ

ΟΙΚΟΔΟΜΙΚΟ ΟΡΙΟ 3Μ ΑΠΟ ΤΟ ΣΥΝΟΡΟ

ΠΛΑΣΤΙΚΗ ΔΕΞΑΜΕΝΗ ΝΕΡΟΥ & ΑΝΥΨΩΤΙΚΗ ΑΝΤΛΙΑ ΝΕΡΩΝ ΧΡΗΣΗΣ

ΠΛΑΣΤΙΚΗ ΔΕΞΑΜΕΝΗ ΝΕΡΟΥ & ΑΝΥΨΩΤΙΚΗ ΑΝΤΛΙΑ ΝΕΡΩΝ ΧΡΗΣΗΣ

ΣΚΥΒΑΛΑΠΟΘΗΚΗ

ΣΚΥΒΑΛΑΠΟΘΗΚΗ

ΕΙΣΟΔΟΣ ΕΞΟΔΟΣ ΑΥΤΟΚΙΝΗΤΩΝ

ΕΙΣΟΔΟΣ ΕΞΟΔΟΣ ΑΥΤΟΚΙΝΗΤΩΝ

ΕΙΣΟΔΟΣ ΕΞΟΔΟΣ ΑΥΤΟΚΙΝΗΤΩΝ

ΠΡΟΤΕΙΝΟΜΕΝΑ ΥΨΟΜΕΤΡΑ

ΥΦΙΣΤΑΜΕΝΑ ΥΨΟΜΕΤΡΑ

B

CHRISTOS NICOLAOY
ARCHITECT ENGINEER
A.M.E. A193567

ΑΡΧΙΤΕΚΤΟΝΑΣ:

ΧΡΙΣΤΟΣ ΝΙΚΟΛΑΟΥ
Αρ. Μητρώου ΕΤΕΚ: Α193567
Τηλ: 99797604 - 99140948
e-mail address: everesthouses@gmail.com

ΕΡΓΟ:

ΣΤΡΟΒΟΛΟΣ 43 -
EVEREST (Construction and Development LTD)

ΘΕΜΑ:

ΧΩΡΟΤΑΞΙΚΟ ΣΧΕΔΙΟ

ΚΛΙΜΑΚΑ:	ΧΑΡΤΙ:	ΗΜΕΡΟΜΗΝΙΑ:
1:200	Α3	ΙΟΥΛΗΣ 2025

ΑΡ. ΣΧΕΔΙΟΥ: Α-01

ΠΟΛΥΚΑΤΟΙΚΙΑ Α

ΓΕΙΤΟΝΙΚΟ ΟΙΚΟΠΕΔΟ 3802

ΕΙΣΟΔΟΣ ΕΞΟΔΟΣ ΑΥΤΟΚΙΝΗΤΩΝ

ΔΗΜΟΣΙΟΣ ΔΡΟΜΟΣ

ΔΗΜΟΣΙΟ ΠΕΖΟΔΡΟΜΙΟ

ΕΙΣΟΔΟΣ

ΕΙΣΟΔΟΣ ΕΞΟΔΟΣ ΑΥΤΟΚΙΝΗΤΩΝ

ΟΙΚΟΔΟΜΙΚΟ ΟΡΙΟ 3Μ ΑΠΟ ΤΟ ΣΥΝΟΡΟ

ΡΑΜΠΑ 8.00 ΕΙΣΟΔΟΥ 8Μ ΜΕ ΚΛΙΣΗ 5.5%

ΑΠΟΘ. 1 3.95 Μ²

ΑΠΟΘ. 2 3.95 Μ²

ΑΠΟΘ. 3 4.75 Μ²

ΑΠΟΘ. 4 4.75 Μ²

ΑΠΟΘ. 5 4.45 Μ²

ΑΠΟΘ. 6 4.45 Μ²

ΑΠΟΘ. 7 4.10 Μ²

ΑΠΟΘ. 8 5 Μ²

ΠΛΑΣΤΙΚΗ ΔΕΞΑΜΕΝΗ ΝΕΡΟΥ & ΑΝΥΨΩΤΙΚΗ ΑΝΤΛΙΑ ΝΕΡΩΝ ΧΡΗΣΗΣ

LIFT

ΑΗΚ

ΚΟΙΝΟΧΡΗΣΤΟΣ ΧΩΡΟΣ

ΔΩΜΑΤΙΟ ΗΛΕΚΤΡΟΛΟΓΟΥ

Τερματικό φρεάτιο τύπου 7540007 4

2Φ110 βάθους 75εκ μέχρι το σύνορο, 20εκ μπετόν κάλυψης Χρήση προστατευτικής ταινίας

ΔΩΜΑΤΙΟ ΜΕΤΡΗΤΩΝ ΤΥΠΟΥ 7540018 5

ΣΚΥΒΑΛ-ΑΠΟΘΗΚΗ

P1 P2 P3 P4 P5 P6 P7 P8 P9 P10 P11 P12

ΟΙΚΟΔΟΜΙΚΟ ΟΡΙΟ 3Μ ΑΠΟ ΤΟ ΣΥΝΟΡΟ

ΟΙΚΟΔΟΜΙΚΟ ΟΡΙΟ 3Μ ΑΠΟ ΤΟ ΣΥΝΟΡΟ

ΠΟΛΥΚΑΤΟΙΚΙΑ Β

ΧΩΡΟΣ ΠΡΑΣΙΝΟΥ

CHRISTOS NICOLAOY
ARCHITECT ENGINEER
A.M.E. A193567

ΠΡΟΤΕΙΝΟΜΕΝΑ ΥΨΟΜΕΤΡΑ

ΥΦΙΣΤΑΜΕΝΑ ΥΨΟΜΕΤΡΑ

ΓΕΙΤΟΝΙΚΟ ΟΙΚΟΠΕΔΟ 4904

ΑΡΧΙΤΕΚΤΟΝΑΣ:
ΧΡΙΣΤΟΣ ΝΙΚΟΛΑΟΥ
Αρ. Μητρώου ΕΤΕΚ: Α193567
Τηλ: 99797604 - 99140948
e-mail address: everesthouses@gmail.com


ΕΡΓΟ:
ΣΤΡΟΒΟΛΟΣ 43 -
EVEREST (Construction and Development LTD)

ΘΕΜΑ: ΚΑΤΟΨΗ ΙΣΟΓΕΙΟΥ - ΠΟΛΥΚΑΤΟΙΚΙΑ Α

ΚΛΙΜΑΚΑ:	ΧΑΡΤΙ:	ΗΜΕΡΟΜΗΝΙΑ:
1:100	Α3	ΙΟΥΛΗΣ 2025

ΑΡ. ΣΧΕΔΙΟΥ: Α-02

ΠΟΛΥΚΑΤΟΙΚΙΑ Α

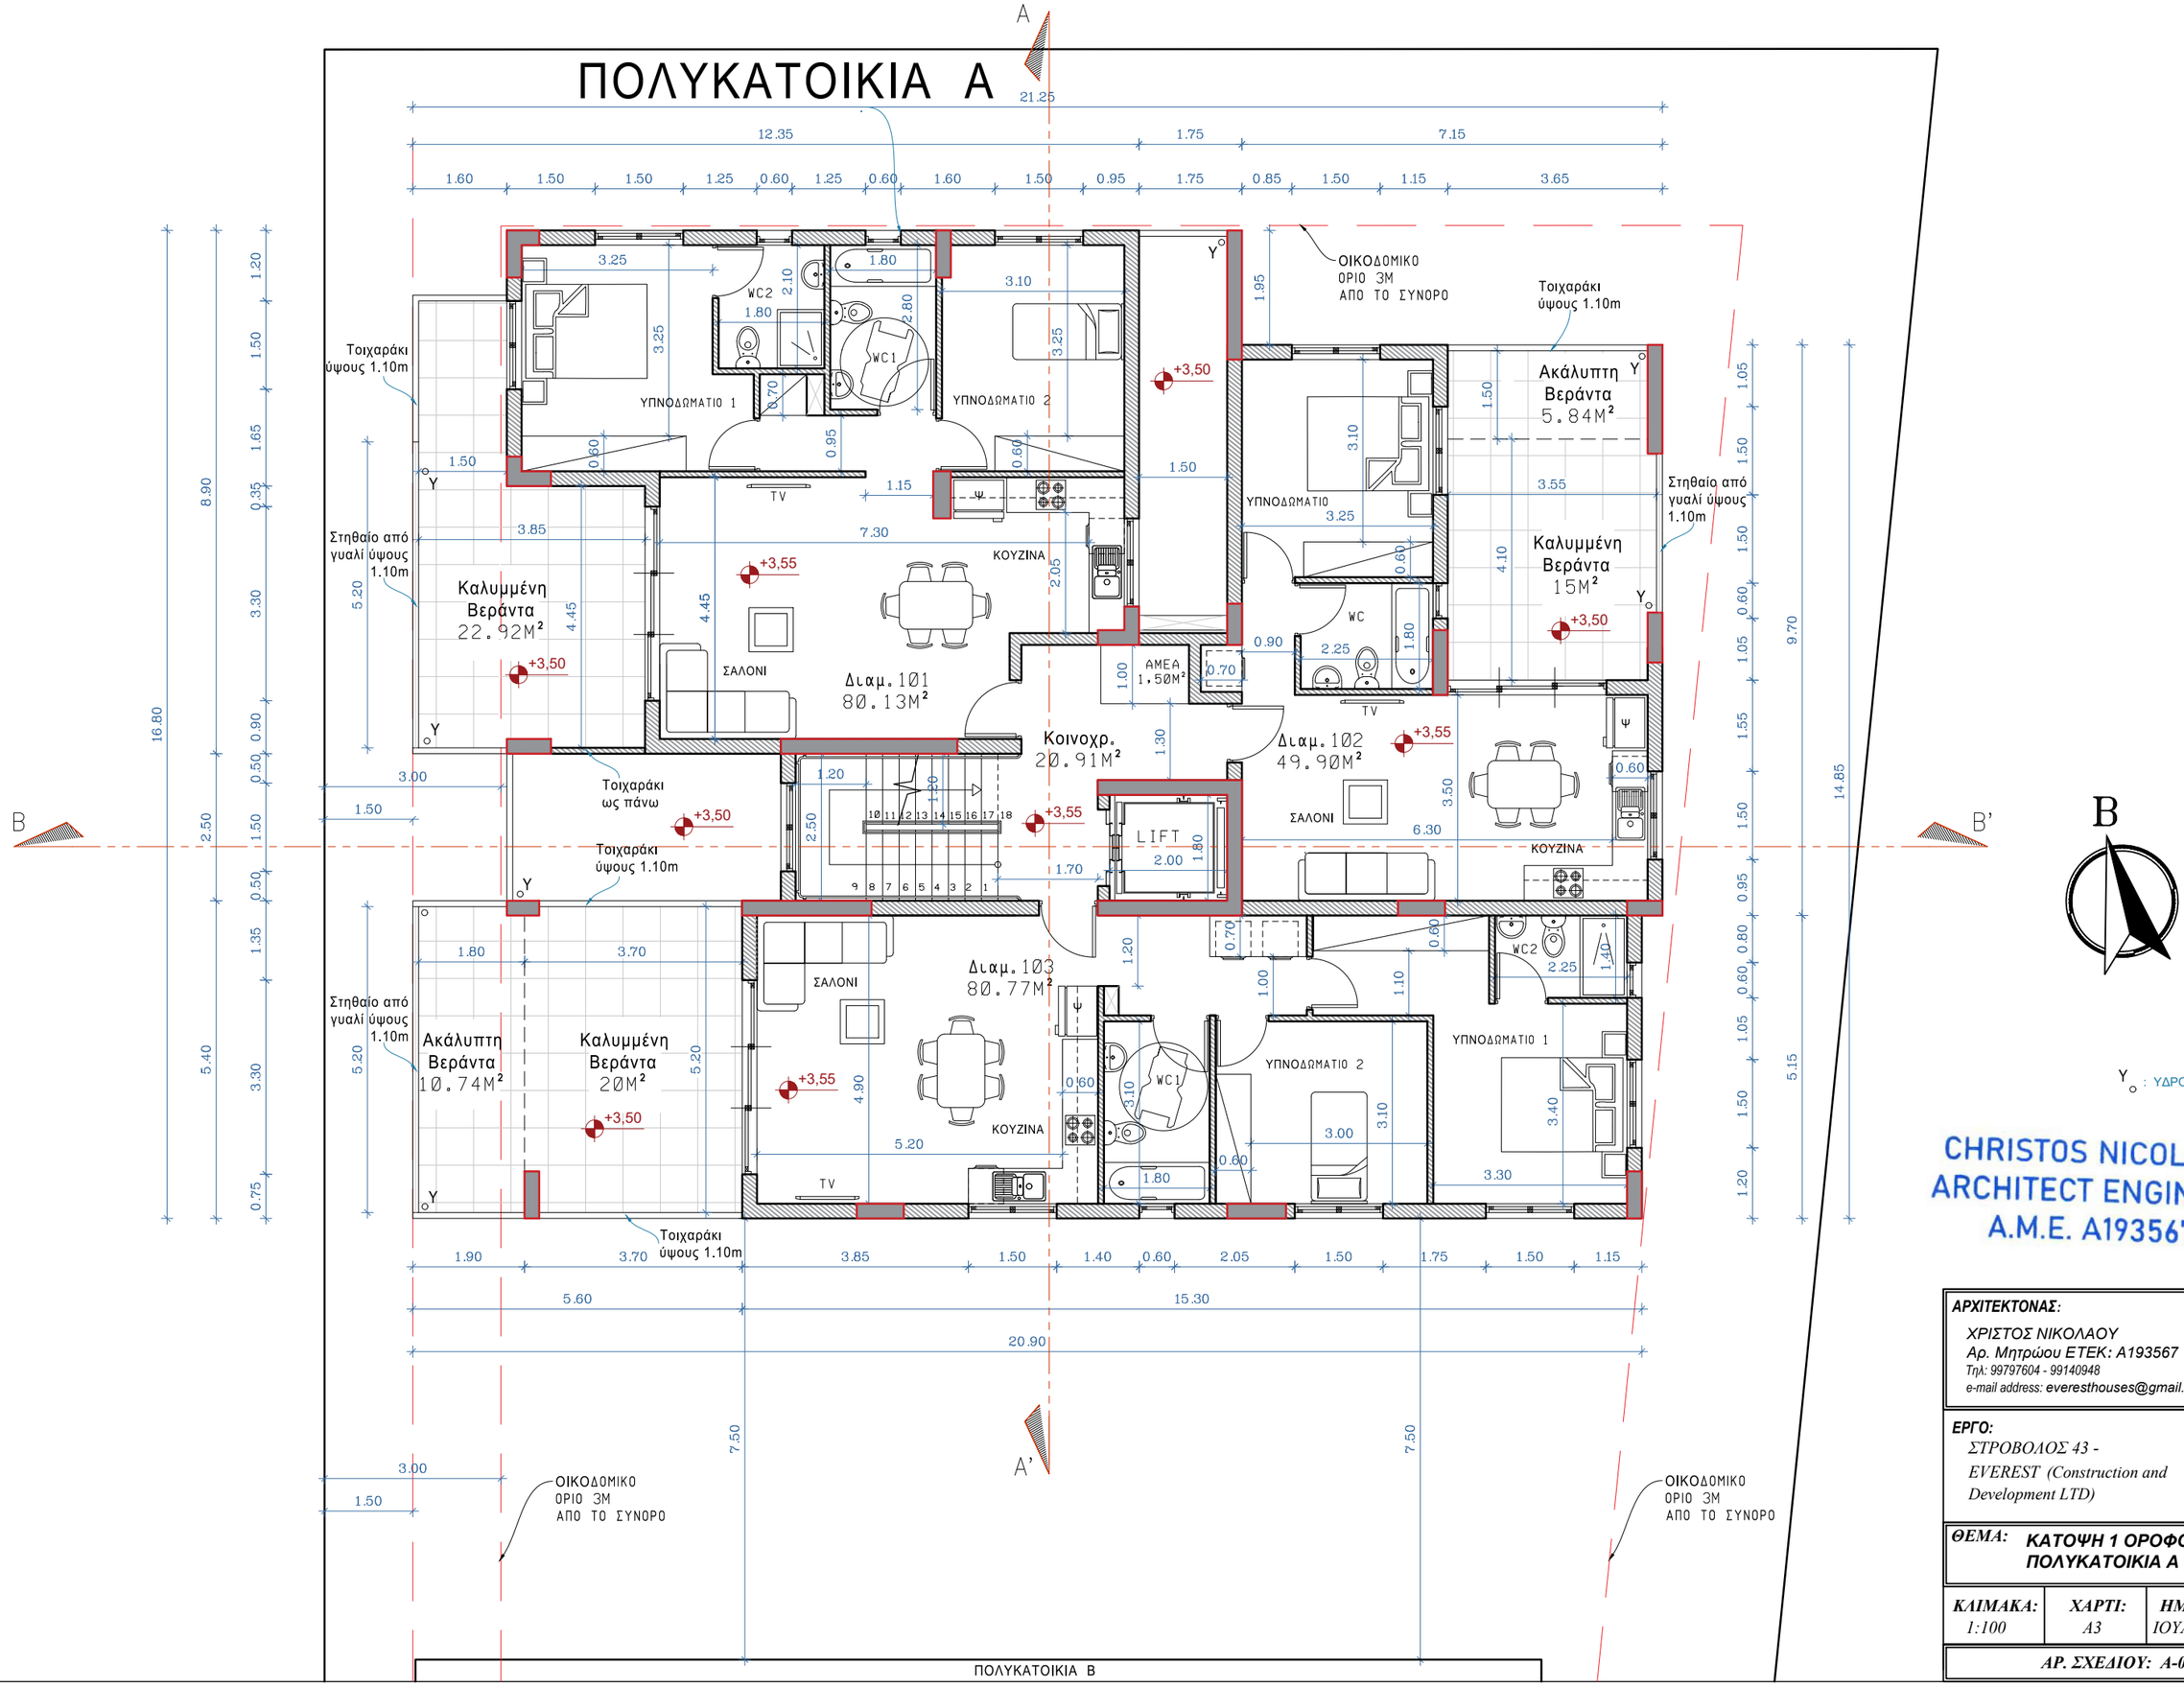

CHRISTOS NICOLAOY
ARCHITECT ENGINEER
A.M.E. A193567

ΑΡΧΙΤΕΚΤΟΝΑΣ:
ΧΡΙΣΤΟΣ ΝΙΚΟΛΑΟΥ
Αρ. Μητρώου ΕΤΕΚ: Α193567
Τηλ: 99797604 - 99140948
e-mail address: everesthouses@gmail.com


ΕΡΓΟ:
ΣΤΡΟΒΟΛΟΣ 43 -
EVEREST (Construction and Development LTD)

ΘΕΜΑ: ΚΑΤΟΨΗ 1 ΟΡΟΦΟΥ- ΠΟΛΥΚΑΤΟΙΚΙΑ Α

ΚΛΙΜΑΚΑ:	ΧΑΡΤΙ:	ΗΜΕΡΟΜΗΝΙΑ:
1:100	Α3	ΙΟΥΛΗΣ 2025

ΑΡ. ΣΧΕΔΙΟΥ: Α-03

ΠΟΛΥΚΑΤΟΙΚΙΑ Α

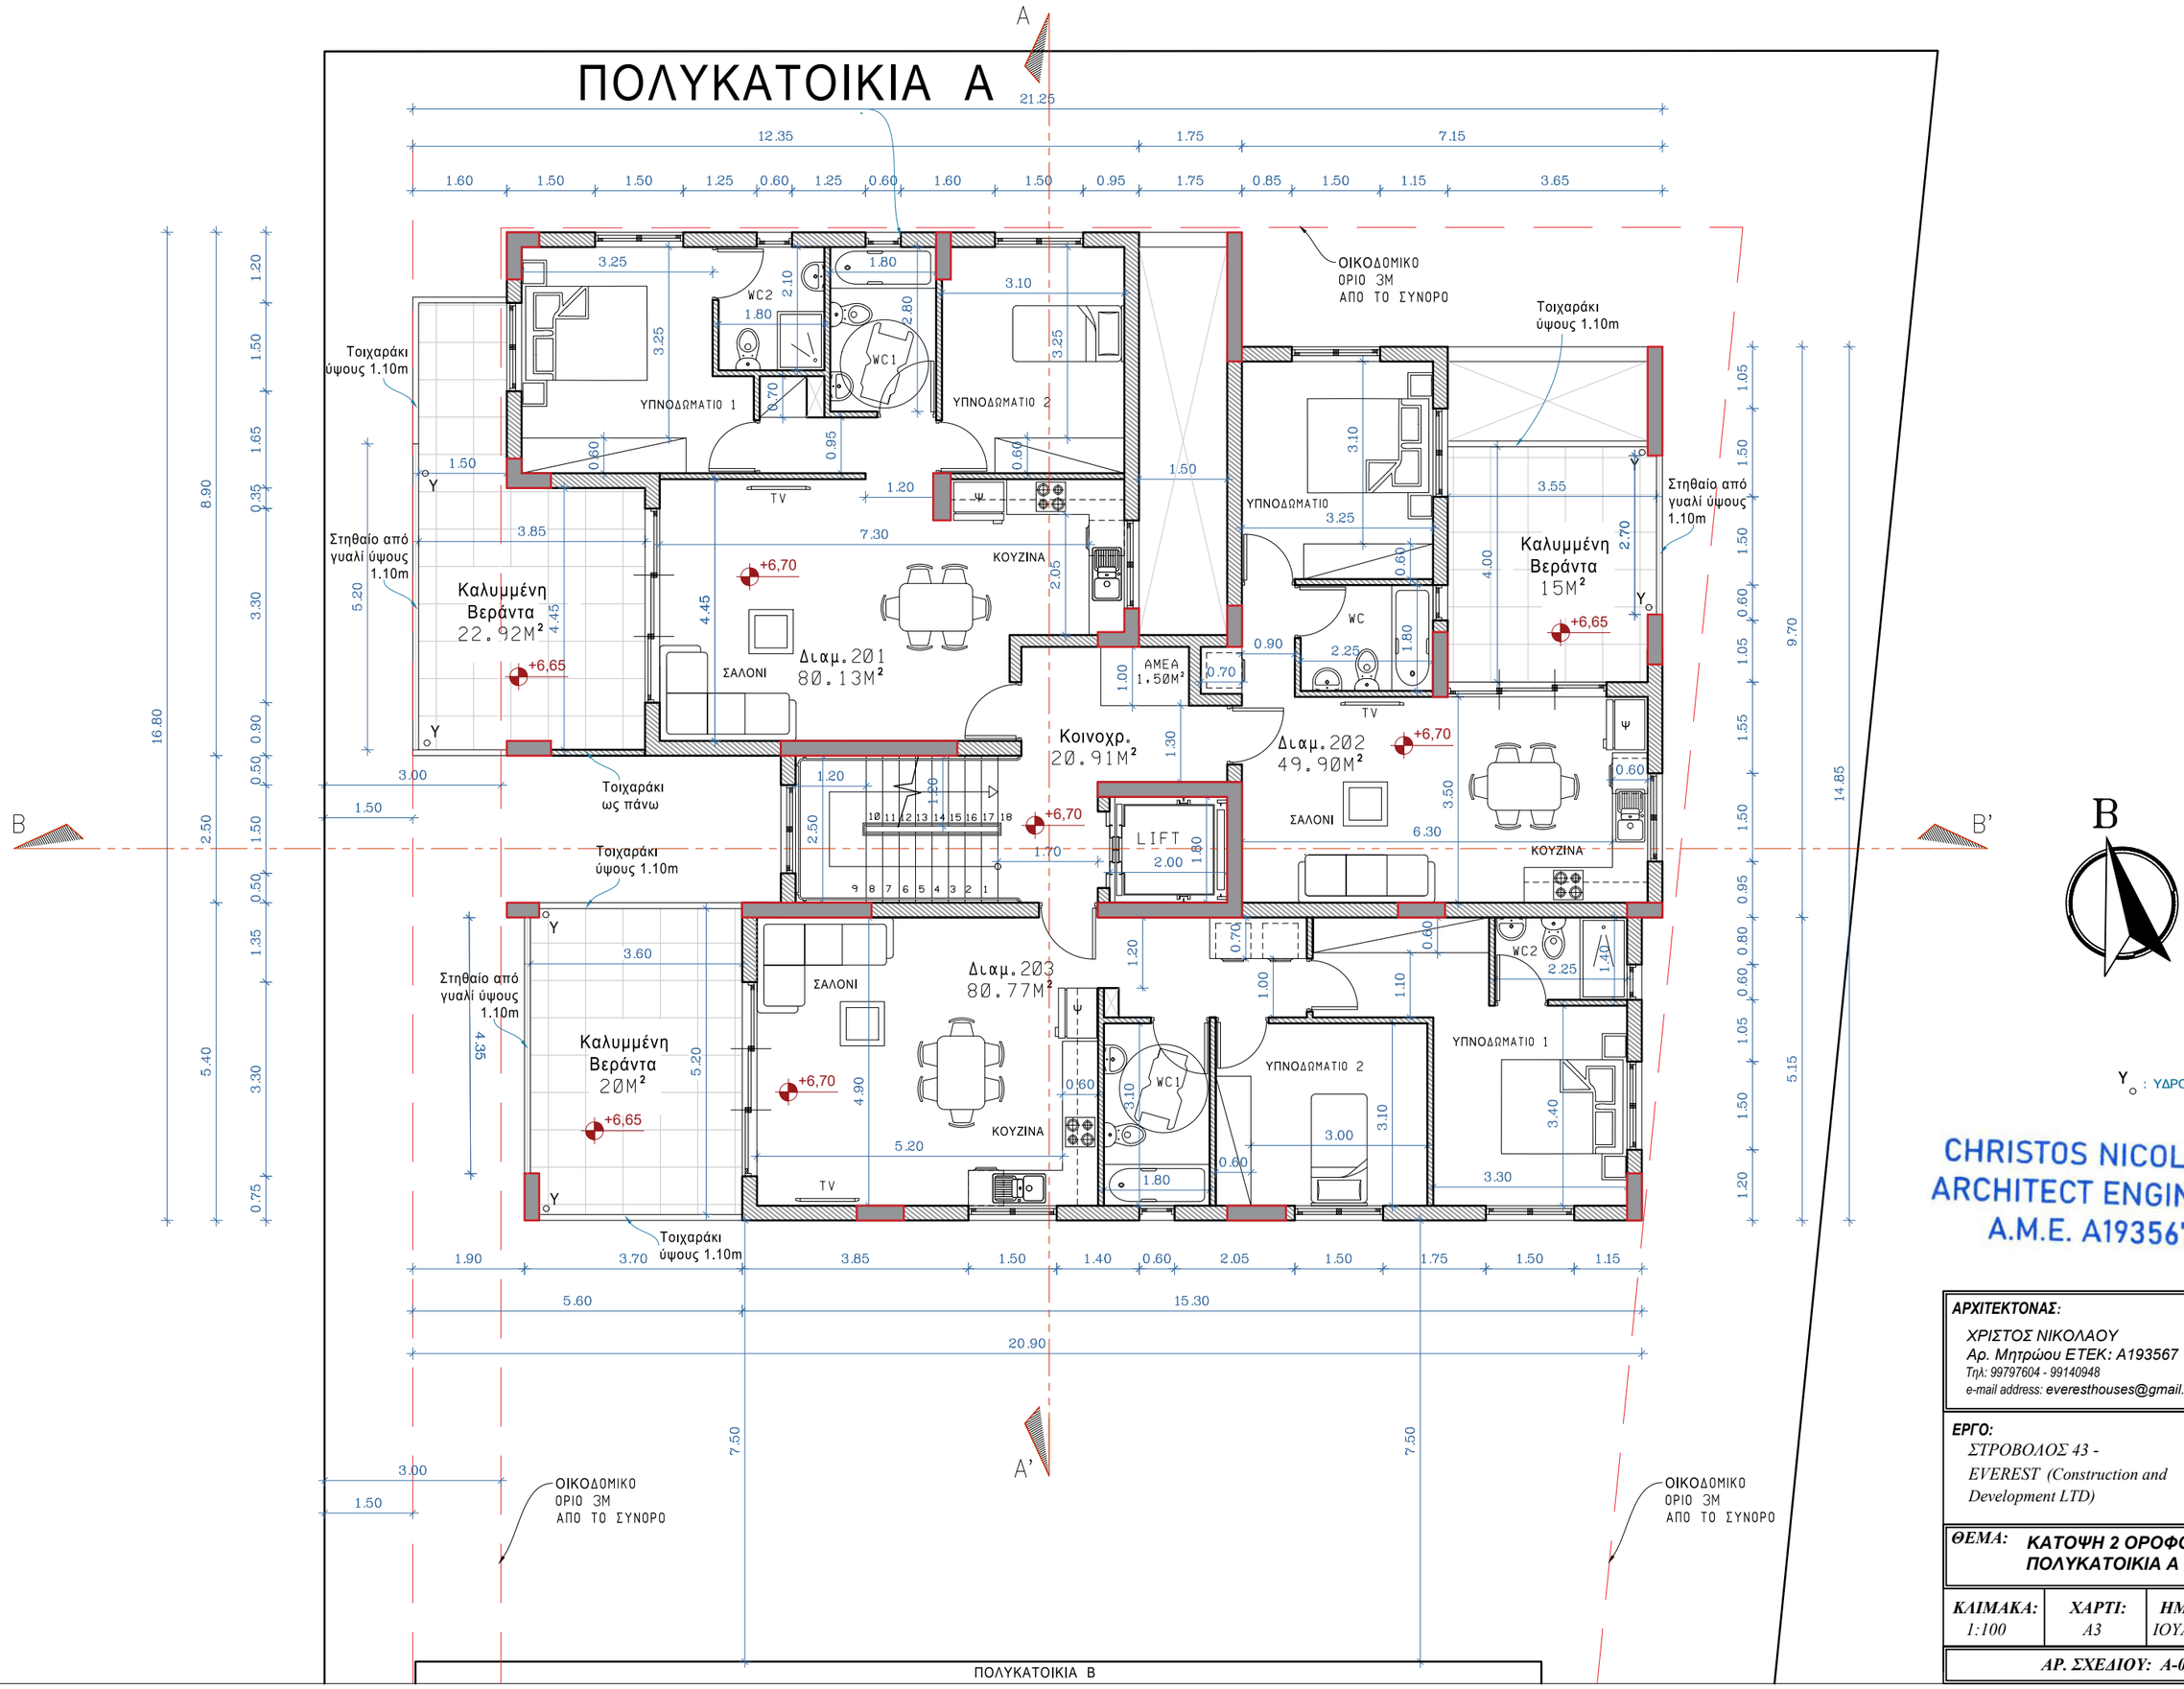

Y$_o$: ΥΔΡΟΡΟΝ Φ21/2"

CHRISTOS NICOLAOY
ARCHITECT ENGINEER
A.M.E. A193567

ΑΡΧΙΤΕΚΤΟΝΑΣ:
ΧΡΙΣΤΟΣ ΝΙΚΟΛΑΟΥ
Αρ. Μητρώου ΕΤΕΚ: Α193567
Τηλ: 99797604 - 99140948
e-mail address: everesthouses@gmail.com

ΕΡΓΟ:
ΣΤΡΟΒΟΛΟΣ 43 - EVEREST (Construction and Development LTD)

ΘΕΜΑ: ΚΑΤΟΨΗ 2 ΟΡΟΦΟΥ - ΠΟΛΥΚΑΤΟΙΚΙΑ Α

ΚΛΙΜΑΚΑ:	ΧΑΡΤΙ:	ΗΜΕΡΟΜΗΝΙΑ:
1:100	Α3	ΙΟΥΛΗΣ 2025

ΑΡ. ΣΧΕΔΙΟΥ: Α-04

ΠΟΛΥΚΑΤΟΙΚΙΑ Α

Ακάλυπτη Βεράντα 37Μ²
Καλυμμένη Βεράντα 15.20Μ²
Διαμ.301 49.90Μ²
Κοινοχρ. 20.91Μ²
Διαμ.302 49.90Μ²
Διαμ.303 80.77Μ²
Ακάλυπτη Βεράντα 5.84Μ²
Καλυμμένη Βεράντα 15Μ²
Ακάλυπτη Βεράντα 10.74Μ²
Καλυμμένη Βεράντα 20Μ²
ΑΜΕΑ 1.50Μ²
ΣΑΛΟΝΙ
ΚΟΥΖΙΝΑ
WC
WC1
WC2
ΥΠΝΟΔΩΜΑΤΙΟ
ΥΠΝΟΔΩΜΑΤΙΟ 1
ΥΠΝΟΔΩΜΑΤΙΟ 2
TV
LIFT
Τοιχαράκι ύψους 1.10m
Στηθαίο από γυαλί ύψους 1.10m
Τοιχαράκι ως πάνω
ΟΙΚΟΔΟΜΙΚΟ ΟΡΙΟ 3Μ ΑΠΟ ΤΟ ΣΥΝΟΡΟ
ΠΟΛΥΚΑΤΟΙΚΙΑ Β
Υ : ΥΔΡΟΡΟΗ Φ21/2"

CHRISTOS NICOLAOY
ARCHITECT ENGINEER
A.M.E. A193567

ΑΡΧΙΤΕΚΤΟΝΑΣ:
ΧΡΙΣΤΟΣ ΝΙΚΟΛΑΟΥ
Αρ. Μητρώου ΕΤΕΚ: Α193567
Τηλ: 99797604 - 99140948
e-mail address: everesthouses@gmail.com

ΕΡΓΟ:
ΣΤΡΟΒΟΛΟΣ 43 -
EVEREST (Construction and Development LTD)

ΘΕΜΑ: ΚΑΤΟΨΗ 3 ΟΡΟΦΟΥ - ΠΟΛΥΚΑΤΟΙΚΙΑ Α

ΚΛΙΜΑΚΑ:	ΧΑΡΤΙ:	ΗΜΕΡΟΜΗΝΙΑ:
1:100	Α3	ΙΟΥΛΗΣ 2025

ΑΡ. ΣΧΕΔΙΟΥ: Α-05

ΠΟΛΥΚΑΤΟΙΚΙΑ Α

ΠΛΑΣΤΙΚΗ ΔΕΞΑΜΕΝΗ ΝΕΡΟΥ

ΟΙΚΟΔΟΜΙΚΟ
ΟΡΙΟ 3Μ
ΑΠΟ ΤΟ ΣΥΝΟΡΟ

Ακάλυπτο
Roof Garden
26.50Μ²

ΑΠΟΘ. 9
7.50 Μ²

+12,95
+13,00
+13,95

ΗΛΙΑΚΑ
ΠΛΑΙΣΙΑ ΚΑΙ
ΠΙΕΣΤΙΚΟ
ΣΥΣΤΗΜΑ
INVERTER

ΦΩΤΟΒΟΛΤΑΙΚΟ
ΣΥΣΤΗΜΑ

ΟΙΚΟΔΟΜΙΚΟ
ΟΡΙΟ 3Μ
ΑΠΟ ΤΟ ΣΥΝΟΡΟ

ΟΙΚΟΔΟΜΙΚΟ
ΟΡΙΟ 3Μ
ΑΠΟ ΤΟ ΣΥΝΟΡΟ

ΠΟΛΥΚΑΤΟΙΚΙΑ Β

ΚΑΤΟΨΗ
ΟΡΟΦΗΣ
ΚΛΙΜΑΚΟΣΤΑΣΙΟΥ
ΠΟΛΥΚΑΤΟΙΚΙΑΣ Α

+16.10

Y : ΥΔΡΟΡΟΗ Φ21/2"

CHRISTOS NICOLAOY
ARCHITECT ENGINEER
A.M.E. A193567

ΑΡΧΙΤΕΚΤΟΝΑΣ:
ΧΡΙΣΤΟΣ ΝΙΚΟΛΑΟΥ
Αρ. Μητρώου ΕΤΕΚ: Α193567
Τηλ: 99797604 - 99140948
e-mail address: everesthouses@gmail.com

ΕΡΓΟ:
ΣΤΡΟΒΟΛΟΣ 43 -
EVEREST (Construction and Development LTD)

ΘΕΜΑ: ΚΑΤΟΨΗ ΟΡΟΦΗΣ - ΠΟΛΥΚΑΤΟΙΚΙΑ Α

ΚΛΙΜΑΚΑ:	ΧΑΡΤΙ:	ΗΜΕΡΟΜΗΝΙΑ:
1:100	Α3	ΙΟΥΛΗΣ 2025

ΑΡ. ΣΧΕΔΙΟΥ: Α-06